


ПРОЕКТ

благоустройства территории
участка с. Ж.Пески

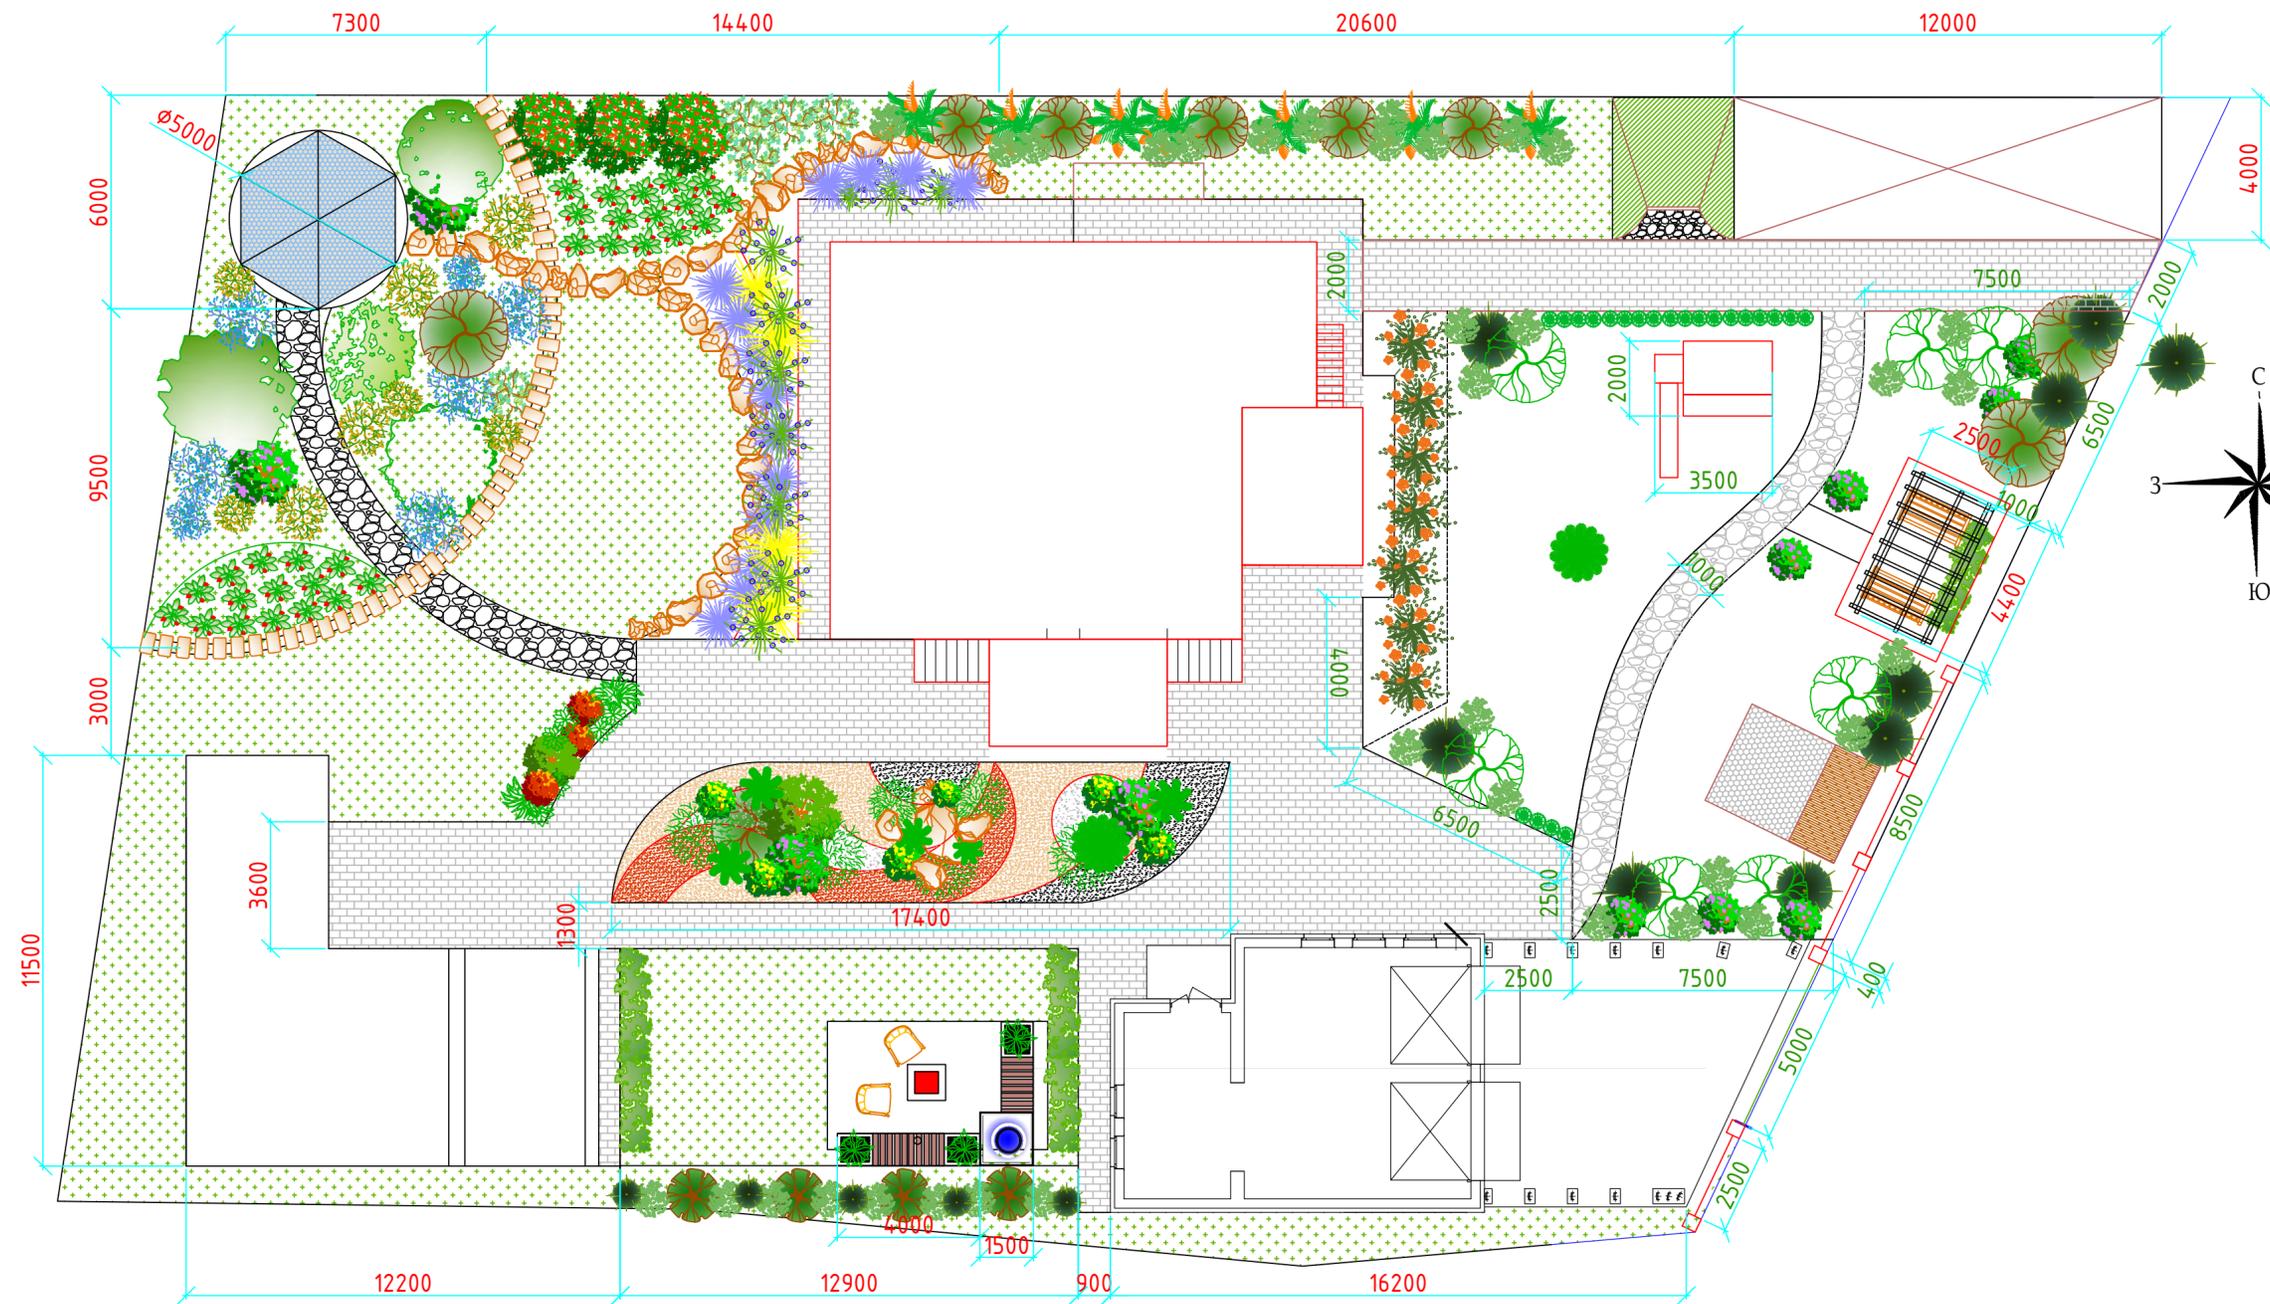

Согласовано

Взам. инв. №

Подп. и дата


Инв. № подл.

Изм.	Кол. уч.	Лист	№ док.	Подп.	Дата
ГИП					
Нач. отд.					
Исполн.					
Н. контр.					

Стадия Лист Листов



Генплан участка

М 1:500

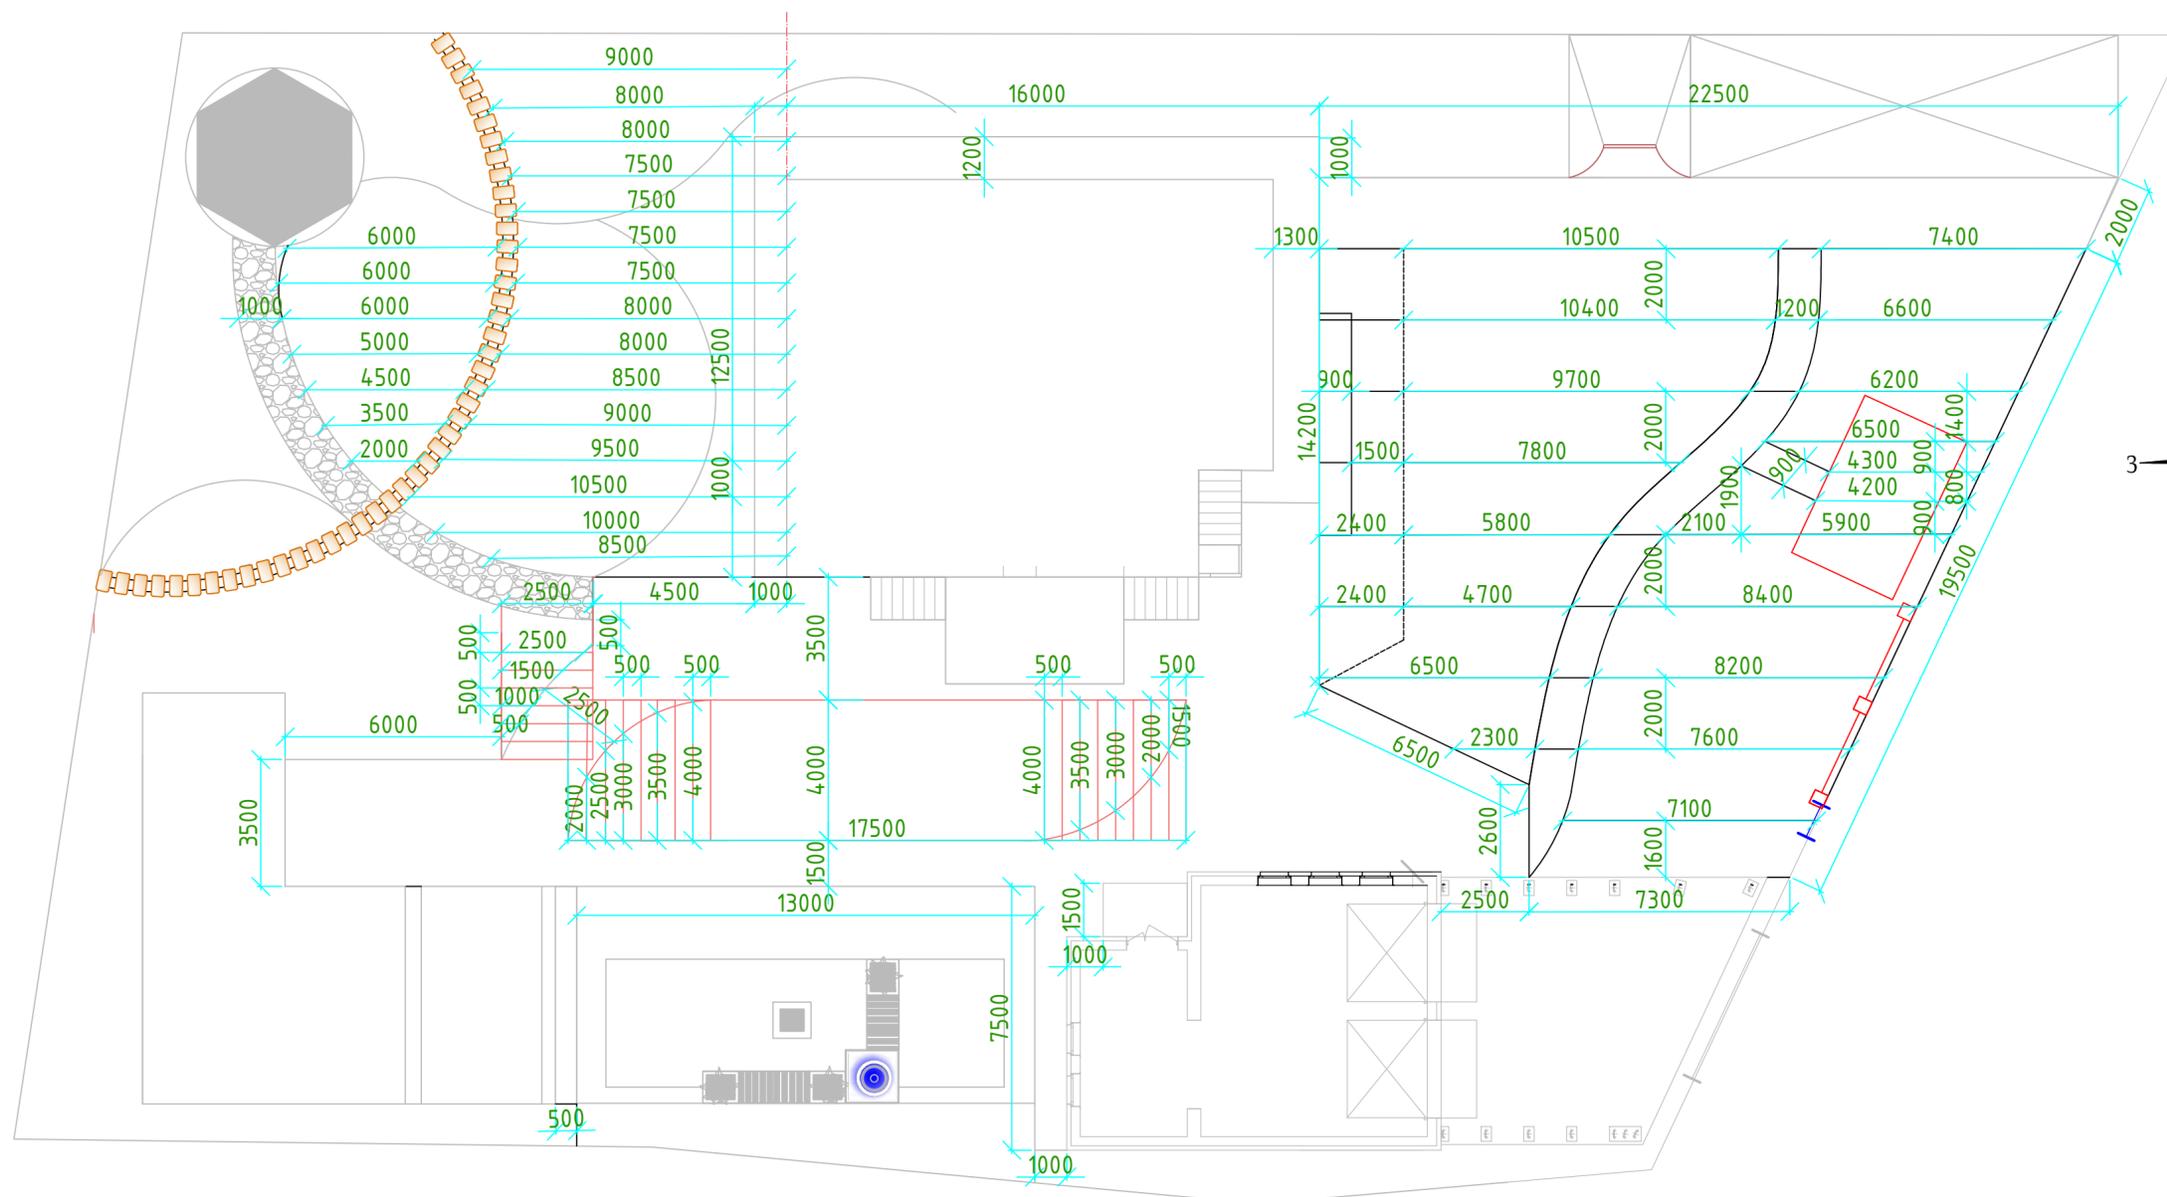


Согласовано	
Инв. № подл.	Взам. инв. №
Подп. и дата	

Изм.	Кол. уч.	Лист	№ док.	Подп.	Дата			
ГИП						Стадия	Лист	Листов
Нач. отд.								
Исполн.								
Н. контр.						Разбивочный план		

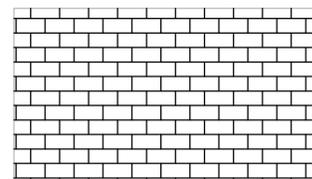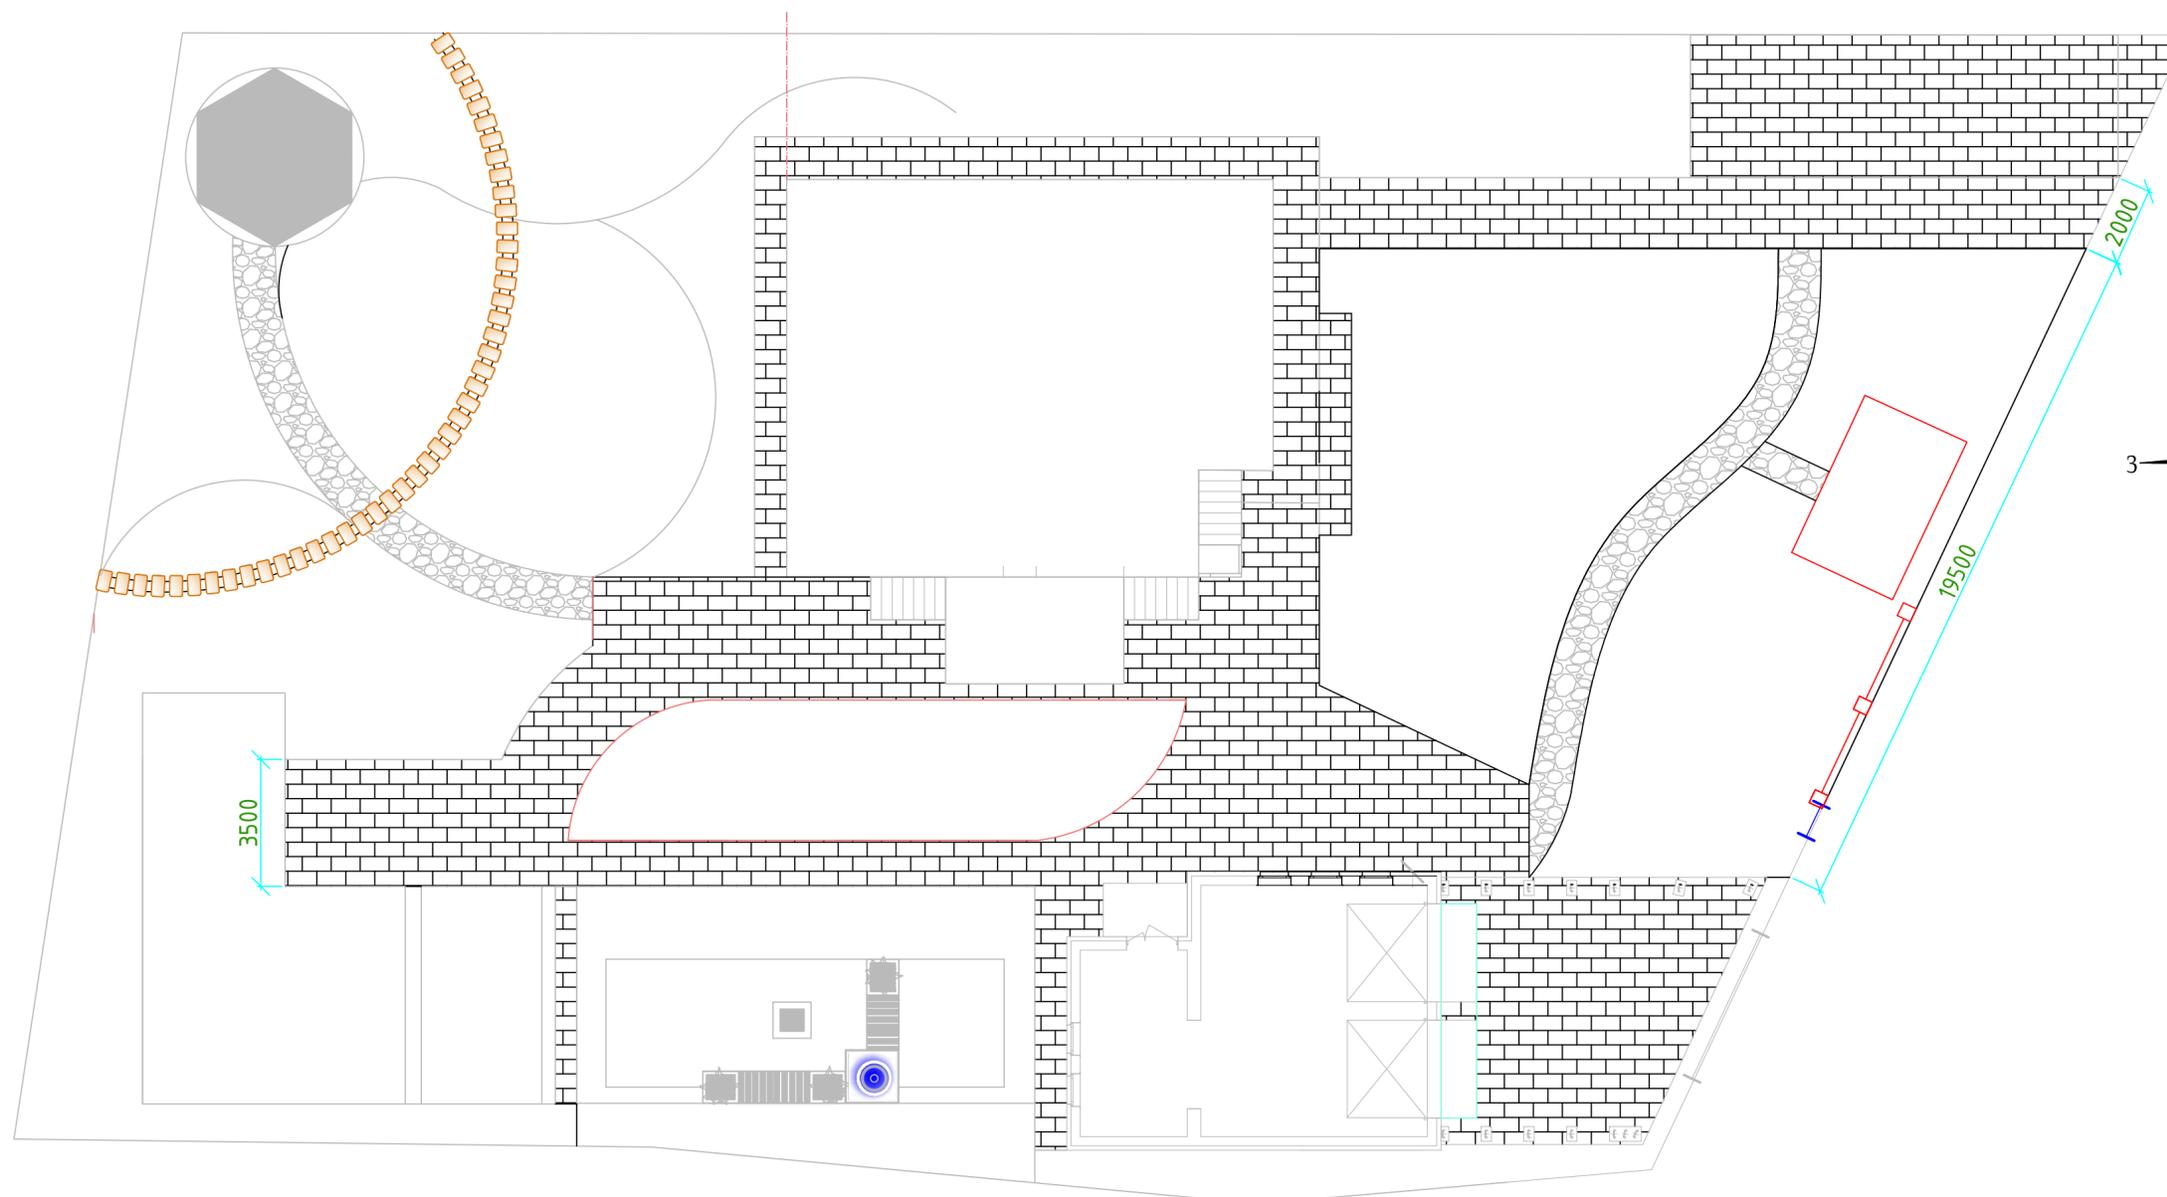

мощение тротуарной плиткой
372 м²

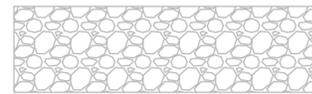

мощение натуральным камнем
45 м²

Согласовано


Взам. инв. №

Подп. и дата

Инв. № подл.



Изм.	Кол. уч.	Лист	№ док.	Подп.	Дата
ГИП					
Нач. отд.					
Исполн.					
Н. контр.					

Стадия	Лист	Листов
план мощения		

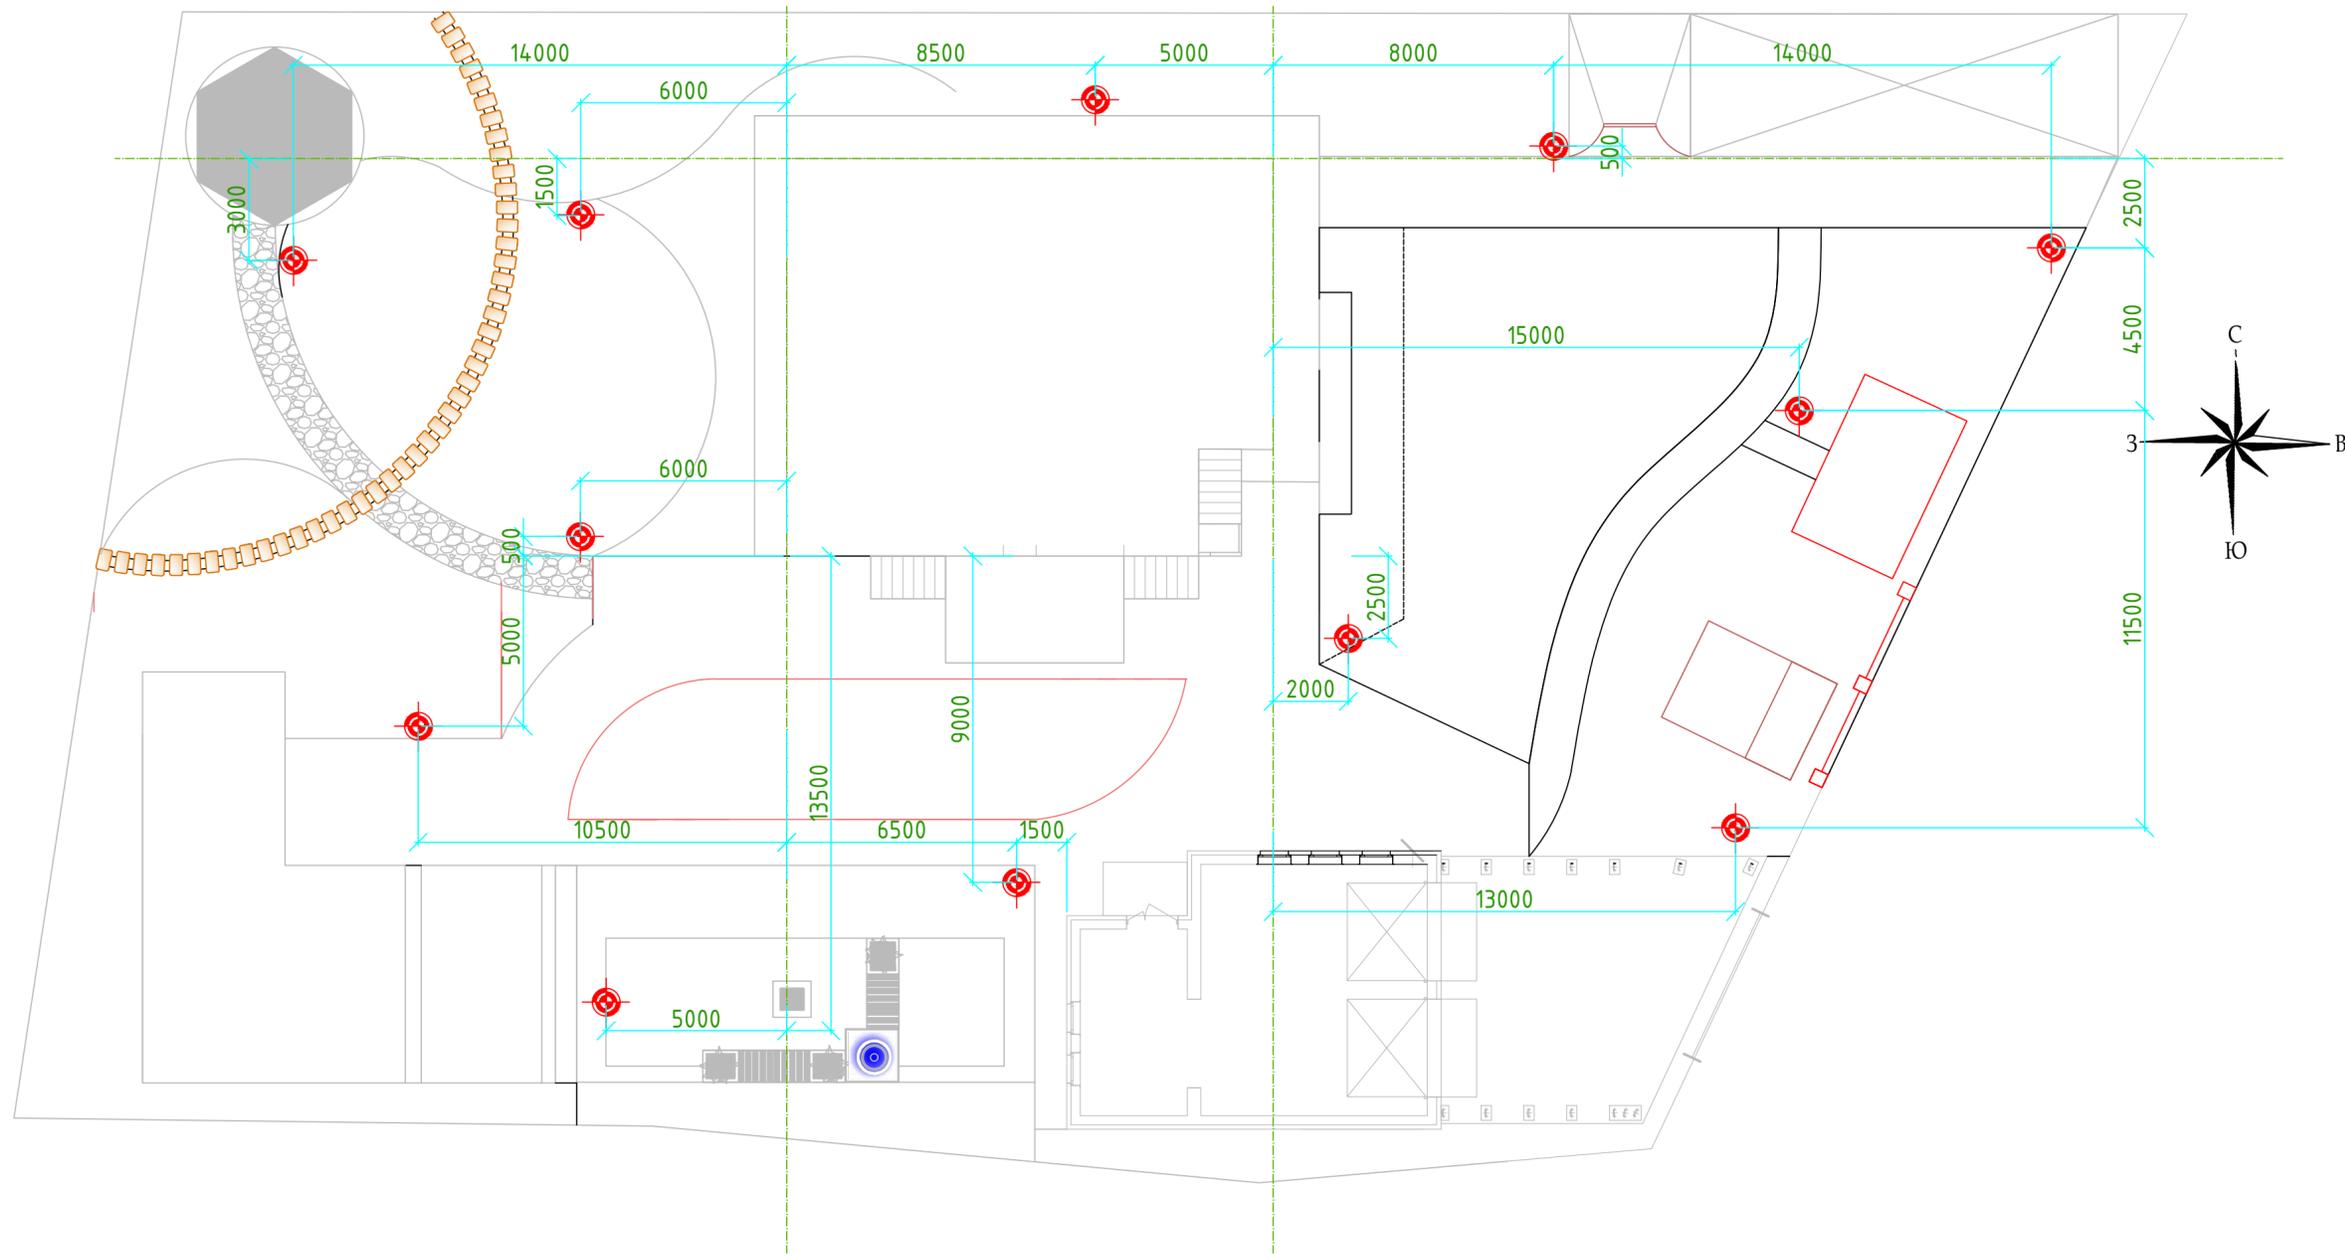


Согласовано	
Инв. № подл.	Подп. и дата
Взам. инв. №	

Изм.	Кол. уч.	Лист	№ док.	Подп.	Дата				
ГИП							Стадия	Лист	Листов
Нач. отд.									
Исполн.									
Н. контр.						План освещения			

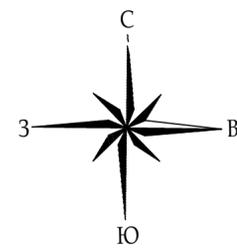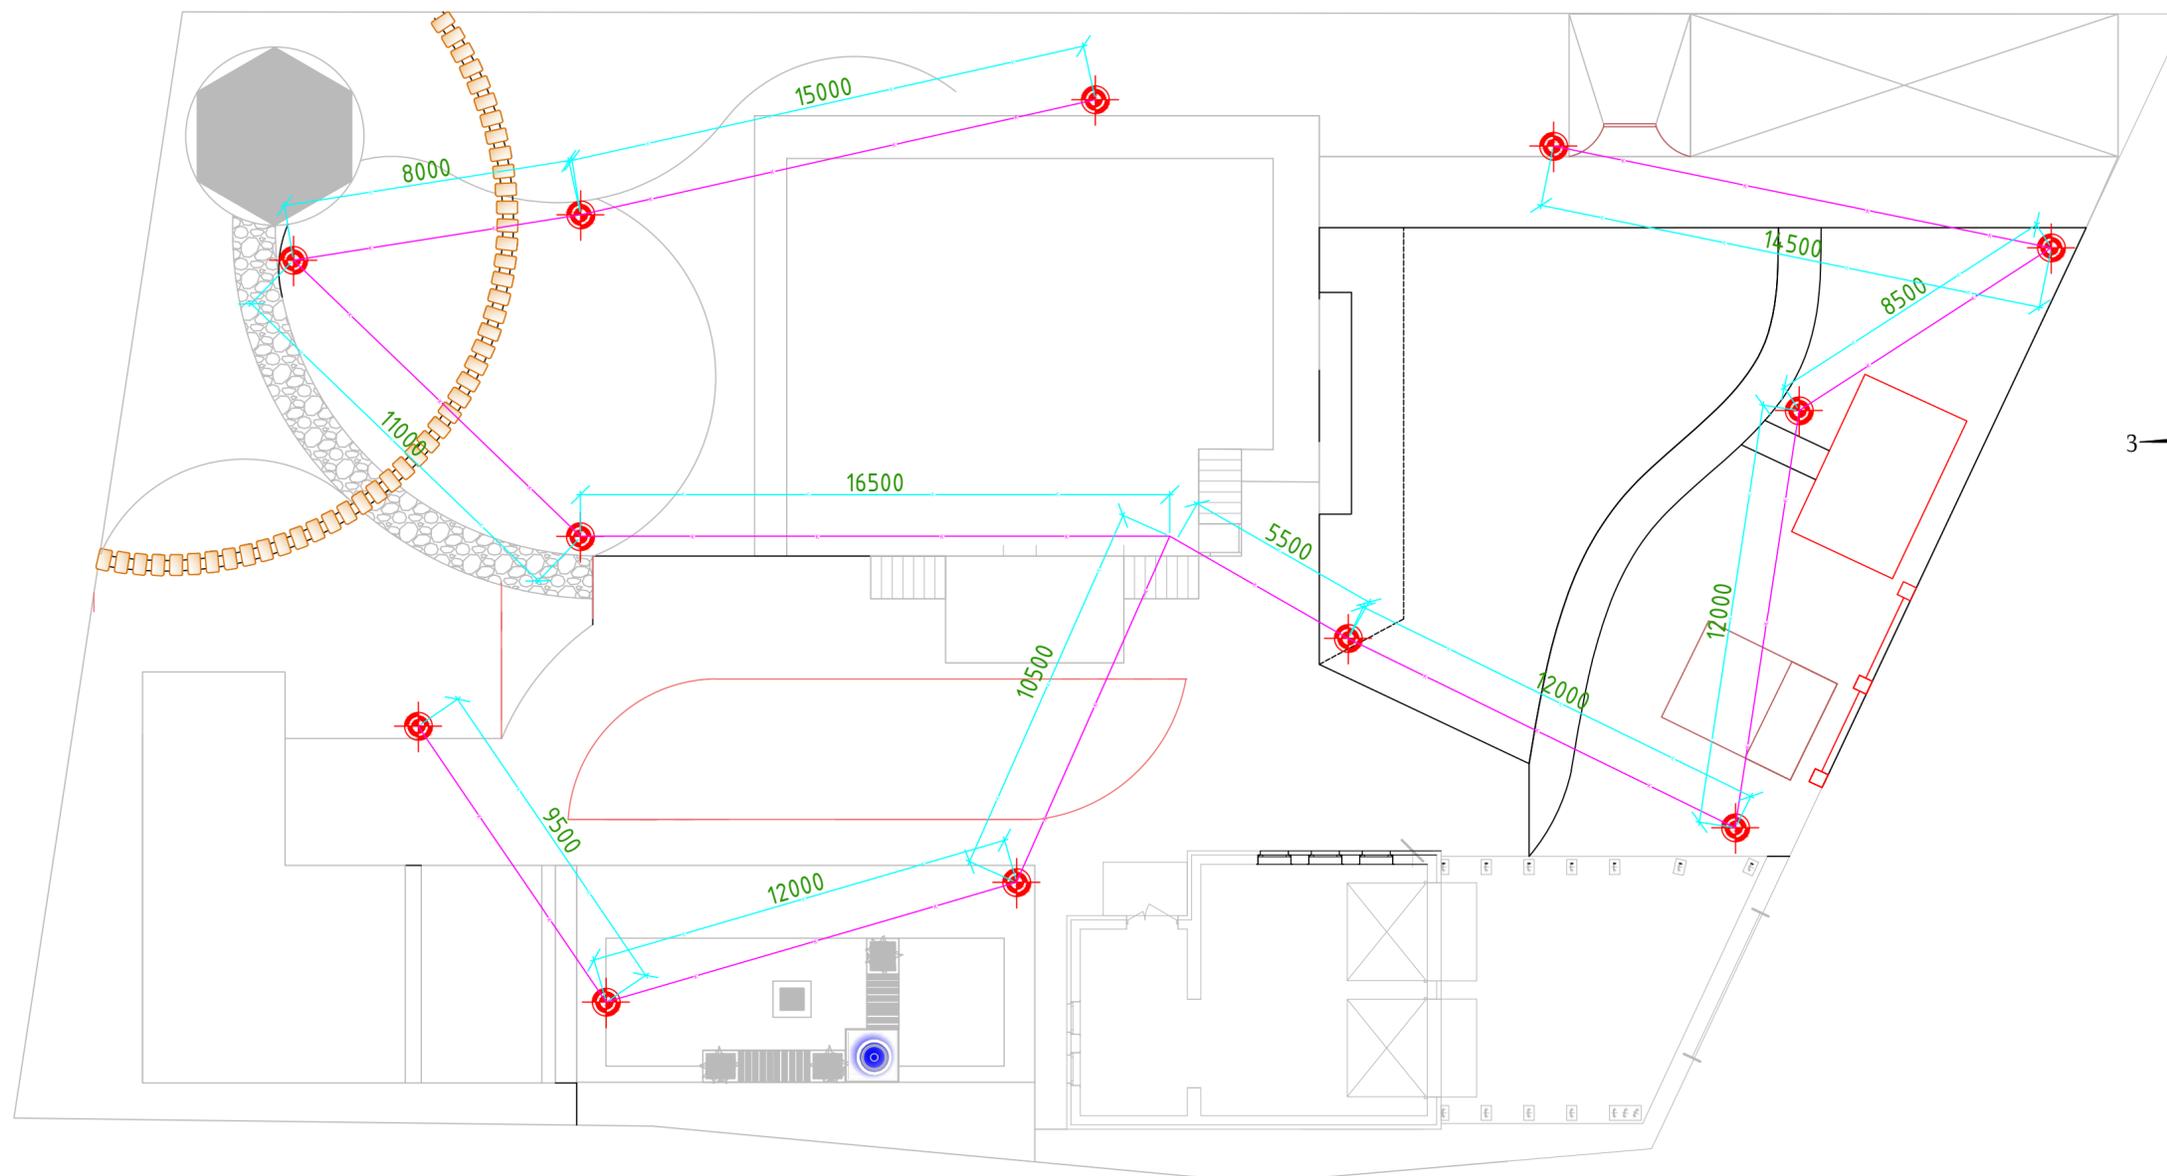

Согласовано	
Инв. № подл.	Взам. инв. №
Подп. и дата	

Изм.	Кол. уч.	Лист	№ док.	Подп.	Дата			
ГИП							Стадия	Лист
Нач. отд.								Листов
Исполн.								
Н. контр.						Группы освещения		

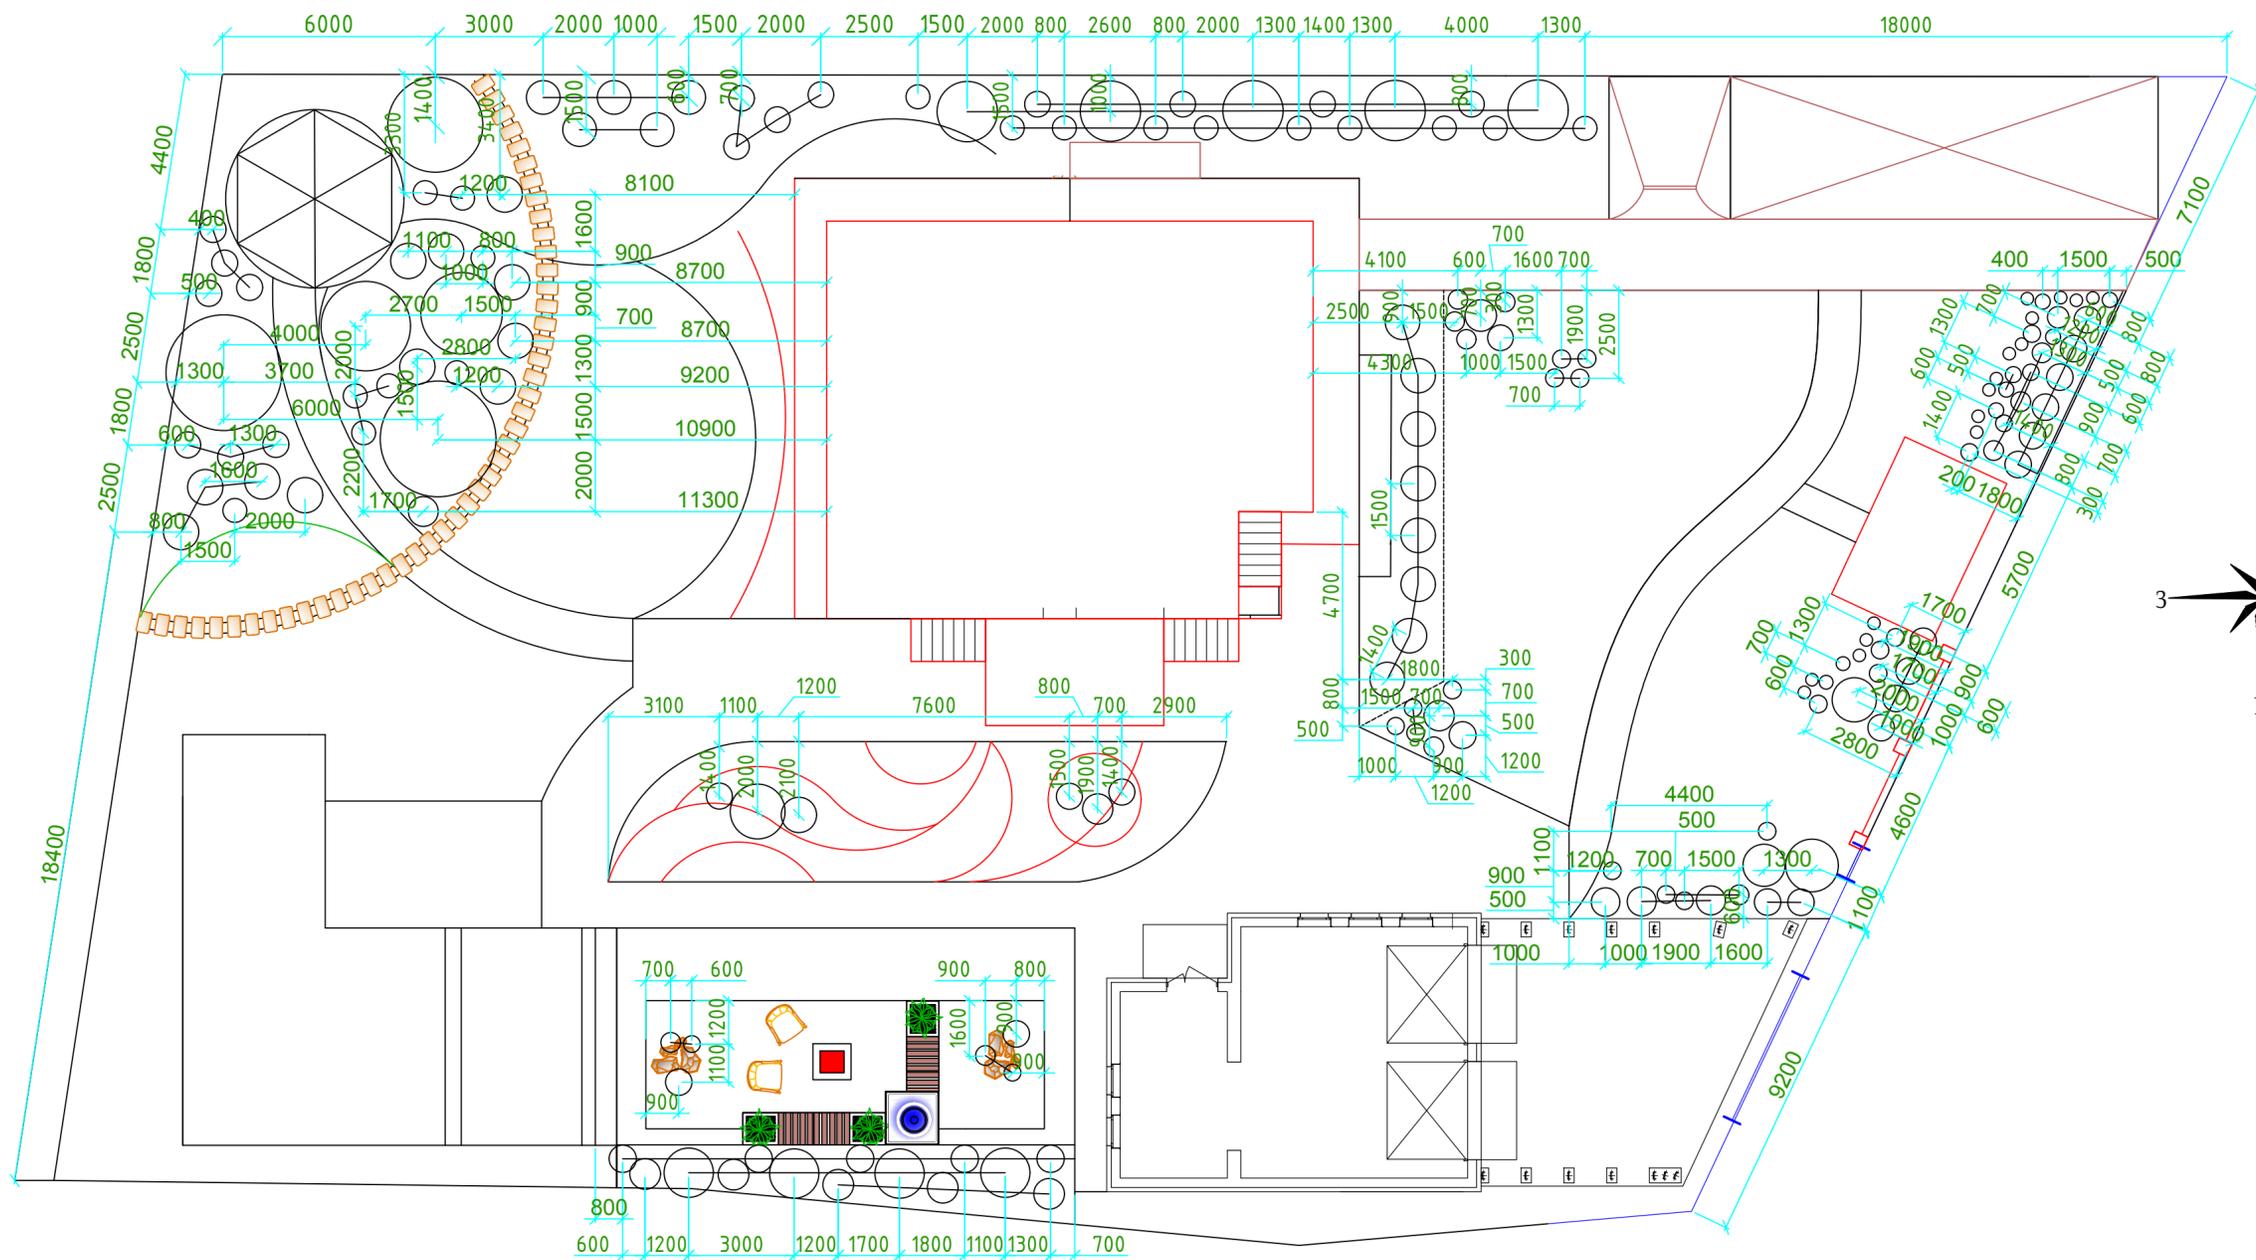

Примечание:

- 1) Мелкие кустарники и цветочные растения без привязок сажаются по месту
- 2) перед посадкой растений ознакомится с планом автополива и схемой освещения

Изм.	Кол. уч.	Лист	№ док.	Подп.	Дата			
ГИП						Стадия	Лист	Листов
Нач. отд.								
Исполн.								
Н. контр.						Посадочный план		

Согласовано	
Взам. инв. №	
Подп. и дата	
Инв. № подл.	

Согласовано

Взам. инв. №

Подп. и дата

Инв. № подл.

№ п/п	Наименование растений	Количество (шт)	Вид посадки
Плодовые деревья			
1	Яблоня Августа крупномер	1	Плодовый сад
2	Груша Нерусса крупномер	1	Плодовый сад
3	Слива Блю фри	1	Плодовый сад
4	Вишня Владимирская	1	Плодовый сад
5	Вишня Жуковская	1	Плодовый сад
Плодовые кустарники			
6	Смородина черная Кармелита	2	Плодовый сад
7	Смородина красная Ровада	3	Плодовый сад
8	Смородина белая Жемчужина	2	Плодовый сад
9	Крыжовник Черномор	3	Плодовый сад
10	Крыжовник Краснославянский	4	Плодовый сад
11	Клюква Пилигрим	2	Плодовый сад
12	Жимолость Аврора	1	Плодовый сад
13	Малина Брусвяна	5	Огород
14	Ежевика Карака Блэк	4	Огород
Лиственные деревья			
15	Берёза повислая Youngii	1	Солитер
Лиственные кустарники			
16	Гортензия Древовидная Аннабель	5	Рядовая посадка
17	Дерен белый Argenteomagrinata	12	Живая изгородь
18	Самшит мелколистный Faulkner	150	Живая изгородь
19	Барбарис Тунберга Bagatelle	2	Рокарий
20	кочедыжник японский	10	Группа
21	Спирея Вангутта	6	Группа
Хвойные деревья			
22	Ель голубая Kaibab	1	Рокарий
23	Ель обыкновенная	9	Рядовая посадка
Хвойные кустарники			
24	Сосна Веймутова	1	Рокарий
25	Сосна горная	1	Рокарий
26	Можжевельник даурский Leningrad	10	Рокарий;
27	Можжевельник обыкновенный Repanda	1	Рокарий
28	Туя западная Смарагд	9	Рядовая посадка
29	Туя западная Woodwardii	5	Рядовая посадка
30	Сосна горная Humpy	2	Солитер
31	Туя западная Fire Chief	4	Группа
32	Можжевельник скальный Skyrocket	4	Рядовая посадка
Цветочные растения			
33	Хоста белоокаймлённая	12	Рядовая посадка; Миксбордер
34	Хоста гибридная Stiletto	17	Миксбордер
35	Роза миниатюрная Баби Кримсон	40	Розарий
36	Роза миниатюрная Морсдаг	40	Розарий
37	Роза миниатюрная Колибри	40	Розарий
38	Роза штамбовая плетистая Розариум Ютерсен	1	Розарий
39	Лаванда узколистная Авионьон Эрли Блю	8	Розарий
40	Астильба карликовая Гном	2	Миксбордер
41	Астильба гибридная Younique cereise	6	Миксбордер
42	Флокс синий Bly	10	Миксбордер
43	Лилейник гибридный Crimson Pirate	24	Миксбордер
44	Гейхера гибридная Cherry cola	6	Миксбордер; Рокарий
45	Тимьян (чабрец) ранний	8	Рокарий
46	Шалфей дубравный	21	Контейнерное озеленение
47	Армерия приморская Rubrifolia	16	Рокарий
48	Ирис сибирский Pink Parfait	5	Миксбордер
49	Пион гибридный Buckeye belle	9	Миксбордер
Плодовые многолетники			
50	Клубника Фестивальная	70	Плодовый сад
51	Клубника Марышка	70	Огород
Злаки			
52	Овсяница сизая	28	Клумба
53	Вейник остроцветковый	6	Клумба
54	Молиния голубая Dauerstrahl	12	Клумба
55	Дубровник обыкновенный	8	Клумба
56	Райгас бульбодоносный	3	Клумба
Лианы			
57	Клематис гибридный Azure ball	5	Вертикальное озеленение
Очитки			
58	Очиток гибридный Matrona	6	Миксбордер

Ассортиментная ведомость подобранных растений

№	Фото	Название растения	Размеры при посадке	Цена за шт. р.	Кол-во
Плодовые деревья					
1		Яблоня Августа крупномер	175-200	2200	1
2		Груша Нерусса крупномер	175-200	2500	1
3		Слива Блю фри	100-150	400	1
4		Вишня Владимирская	100-150	350	1
5		Вишня Жуковская	100-150	350	1
Плодовые кустарники					
6		Смородина черная Кармелита	30-40	150	6
Лиственные кустарники					
14		Жимолость съедобная Голубой десерт	20-30	450	1
15		Малина Брусвяна	30-40	250	5
16		Ежевика Карака Блэк	30-40	200	4
17		Гортензия метельчатая Pinky Winky	40-60	500	6
18		Дерен белый Argenteomagrinata	40-60	350	28
19		Сирень обыкновенная Лебедушка	100-125	1600	2
20		Буддлер (Осенняя сирень) Давида Border Beauty	20-30	400	1

7		Смородина красная Ровада	30-40	200	5
8		Смородина белая Жемчужина	30-40	200	4
9		Крыжовник Черномор	30-40	250	3
10		Крыжовник Краснославянский	30-40	250	2
11		Клюква Пилигрим	30-40	250	4
12		Жимолость съедобная Антошка	20-30	450	1
13		Жимолость съедобная Трое друзей	20-30	450	1
Хвойные деревья					
21		Дейция изящная	30-40	330	3
22		Бересклет форчуна	20-30	450	5
23		Азалия гибридная Homebush	30-40	1590	4
24		Спирея японская Candlelight	30-40	650	1
25		Спирея японская Anthony Waterer	30-40	650	8
26		Ель обыкновенная	175-200	3000	12

Изм.	Кол. уч.	Лист	№ док.	Подп.	Дата	Стадия	Лист	Листов
ГИП								
Нач. отд.								
Исполн.								
Н. контр.						Дендрологический план участка		М 1:500

Хвойные кустарники					
27		Сосна горная Мугус	30-40	2210	4
28		Сосна горная Морс	30-40	3600	9
29		Тис ягодный Elegantissima	30-40	1190	9
30		Можжевельник лаурский Leningrad	30-40	1400	11
31		Можжевельник обыкновенный Repanda	40-60	900	5
32		Туя западная Смарагд	150-175	2500	9

33		Туя западная Woodwardii	30-40	1100	5
34		Сосна горная Humpy	20-30	2500	2
35		Туя западная Fire Chief	10-15	1350	4
36		Можжевельник скальный Skyrocket	145-150	900	2
Цветочные растения					
37		Хоста гибридная Blue Endless	20-30	314	7
38		Хоста гибридная Stiletto	20-30	350	8

39		Роза английская кустовая Abraham darby	30-40	900	3
40		Розы Флорбунда Carte Blanche	30-40	700	2
41		Роза английская кустовая Queen of Sweden	30-40	900	3
42		Лаванда узколистная Авионьон Эри Белл	15-20	450	7
43		Пион травянистый	20-30	500	4
44		Астильба гибридная Younique seise	20-30	250	2

45		Нарцисс махровый	10/12 5шт	189	20
46		Лилейник гибридный Crimson Pirate	15-20	350	8
47		Гейхера гибридная Cherry cola	15-20	420	8
48		Тимьян (чабрец) раший	10-15	180	6
49		Шалфей дубравный	10-15	250	18
50		Мята лекарственная	10-15	280	9
51		Армерия приморская Rubrifolia	10-15	308	16

52		Пион гибридный Buxkye belle	20-30	700	1
Плодовые многолетники					
53		Клубника Фестивальная	10-15	2250 (50 шт)	70
54		Клубника Марышка	10-15	2250 (50шт)	70
Злаки					
55		Овсяница сизая	10-15	175	28
56		Вейник остроцветковый	10-15	200	6
57		Молния голубая Dauerstrahl	10-15	250	12
58		Дубровник обыкновенный	10-15	175	8

59		Райгас бульбоносный	10-15	250	3
Лианы					
60		Горензия черешковая Petiolaris	40-60	1150	3



Согласовано

Взам. инв. №

Подп. и дата

Инв. № подл.

Изм.	Кол. уч.	Лист	№ док.	Подп.	Дата			
ГИП						Стадия	Лист	Листов
Нач. отд.								
Исполн.								
Н. контр.						Дендрологический план участка		М 1:500

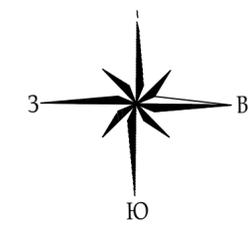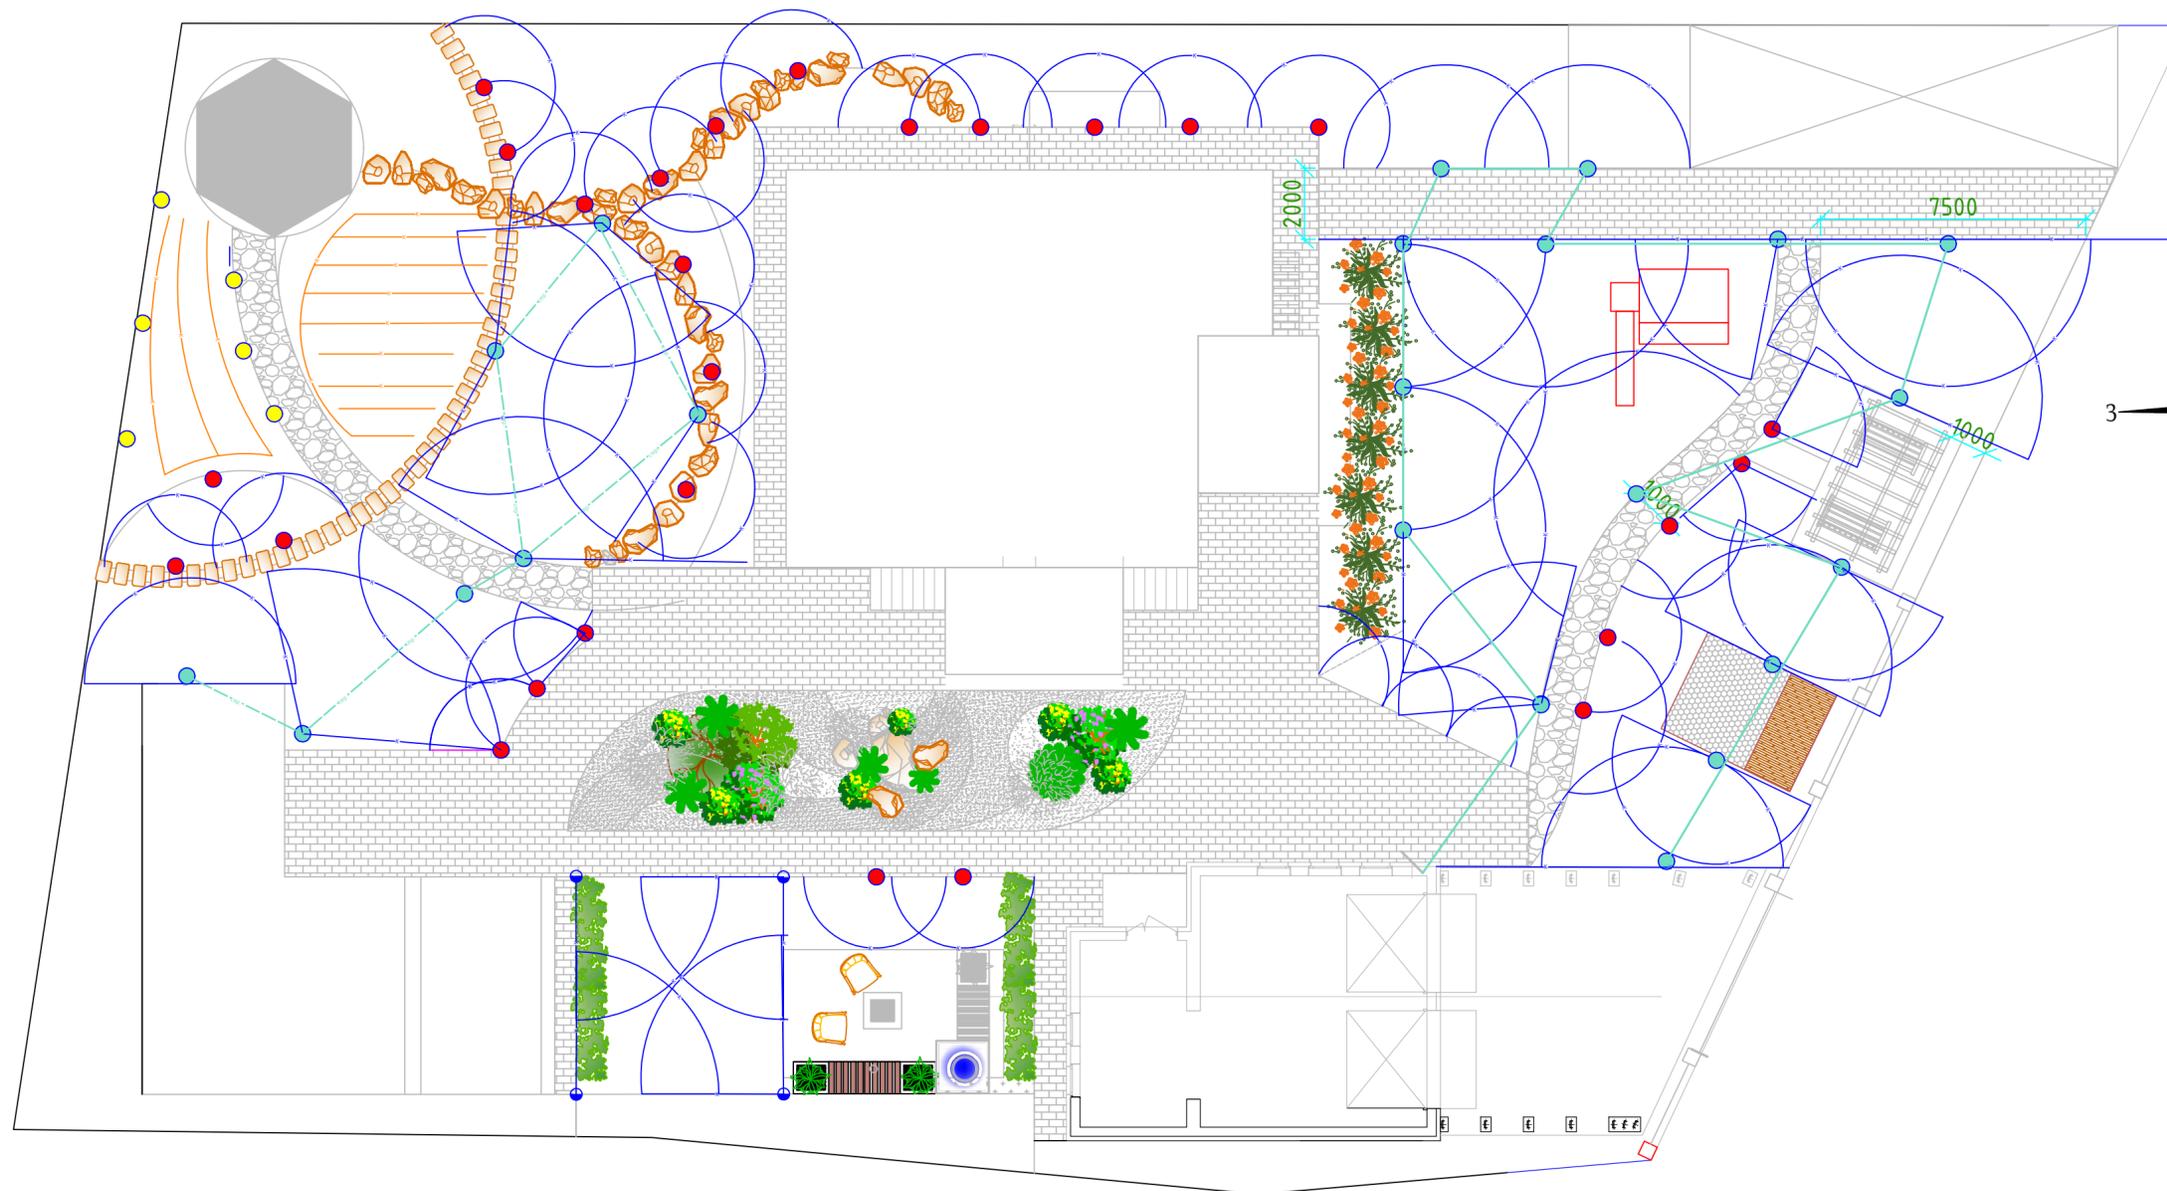

- Статический дождеватель Rain Bird UNI-Spray 408, сопло 8-HE-VAN, H=10см, R=1.8-2.4 м
- Сопло ротатор Hunter MP1000, 90 -210 , радиус 2.6-4.5м, цвет бордовый
- трубки капельного полива

Изм.	Кол. уч.	Лист	№ док.	Подп.	Дата				
ГИП							Стадия	Лист	Листов
Нач. отд.									
Исполн.									
Н. контр.						План автополива		М 1:500	

Согласовано	
Взам. инв. №	
Подп. и дата	
Инв. № подл.	

Согласовано

Инв. № подл. Подп. и дата Взам. инв. №



Согласовано

Инв. № подл.

Подп. и дата

Взам. инв. №



ФОРМАТ



Инд. № подл.