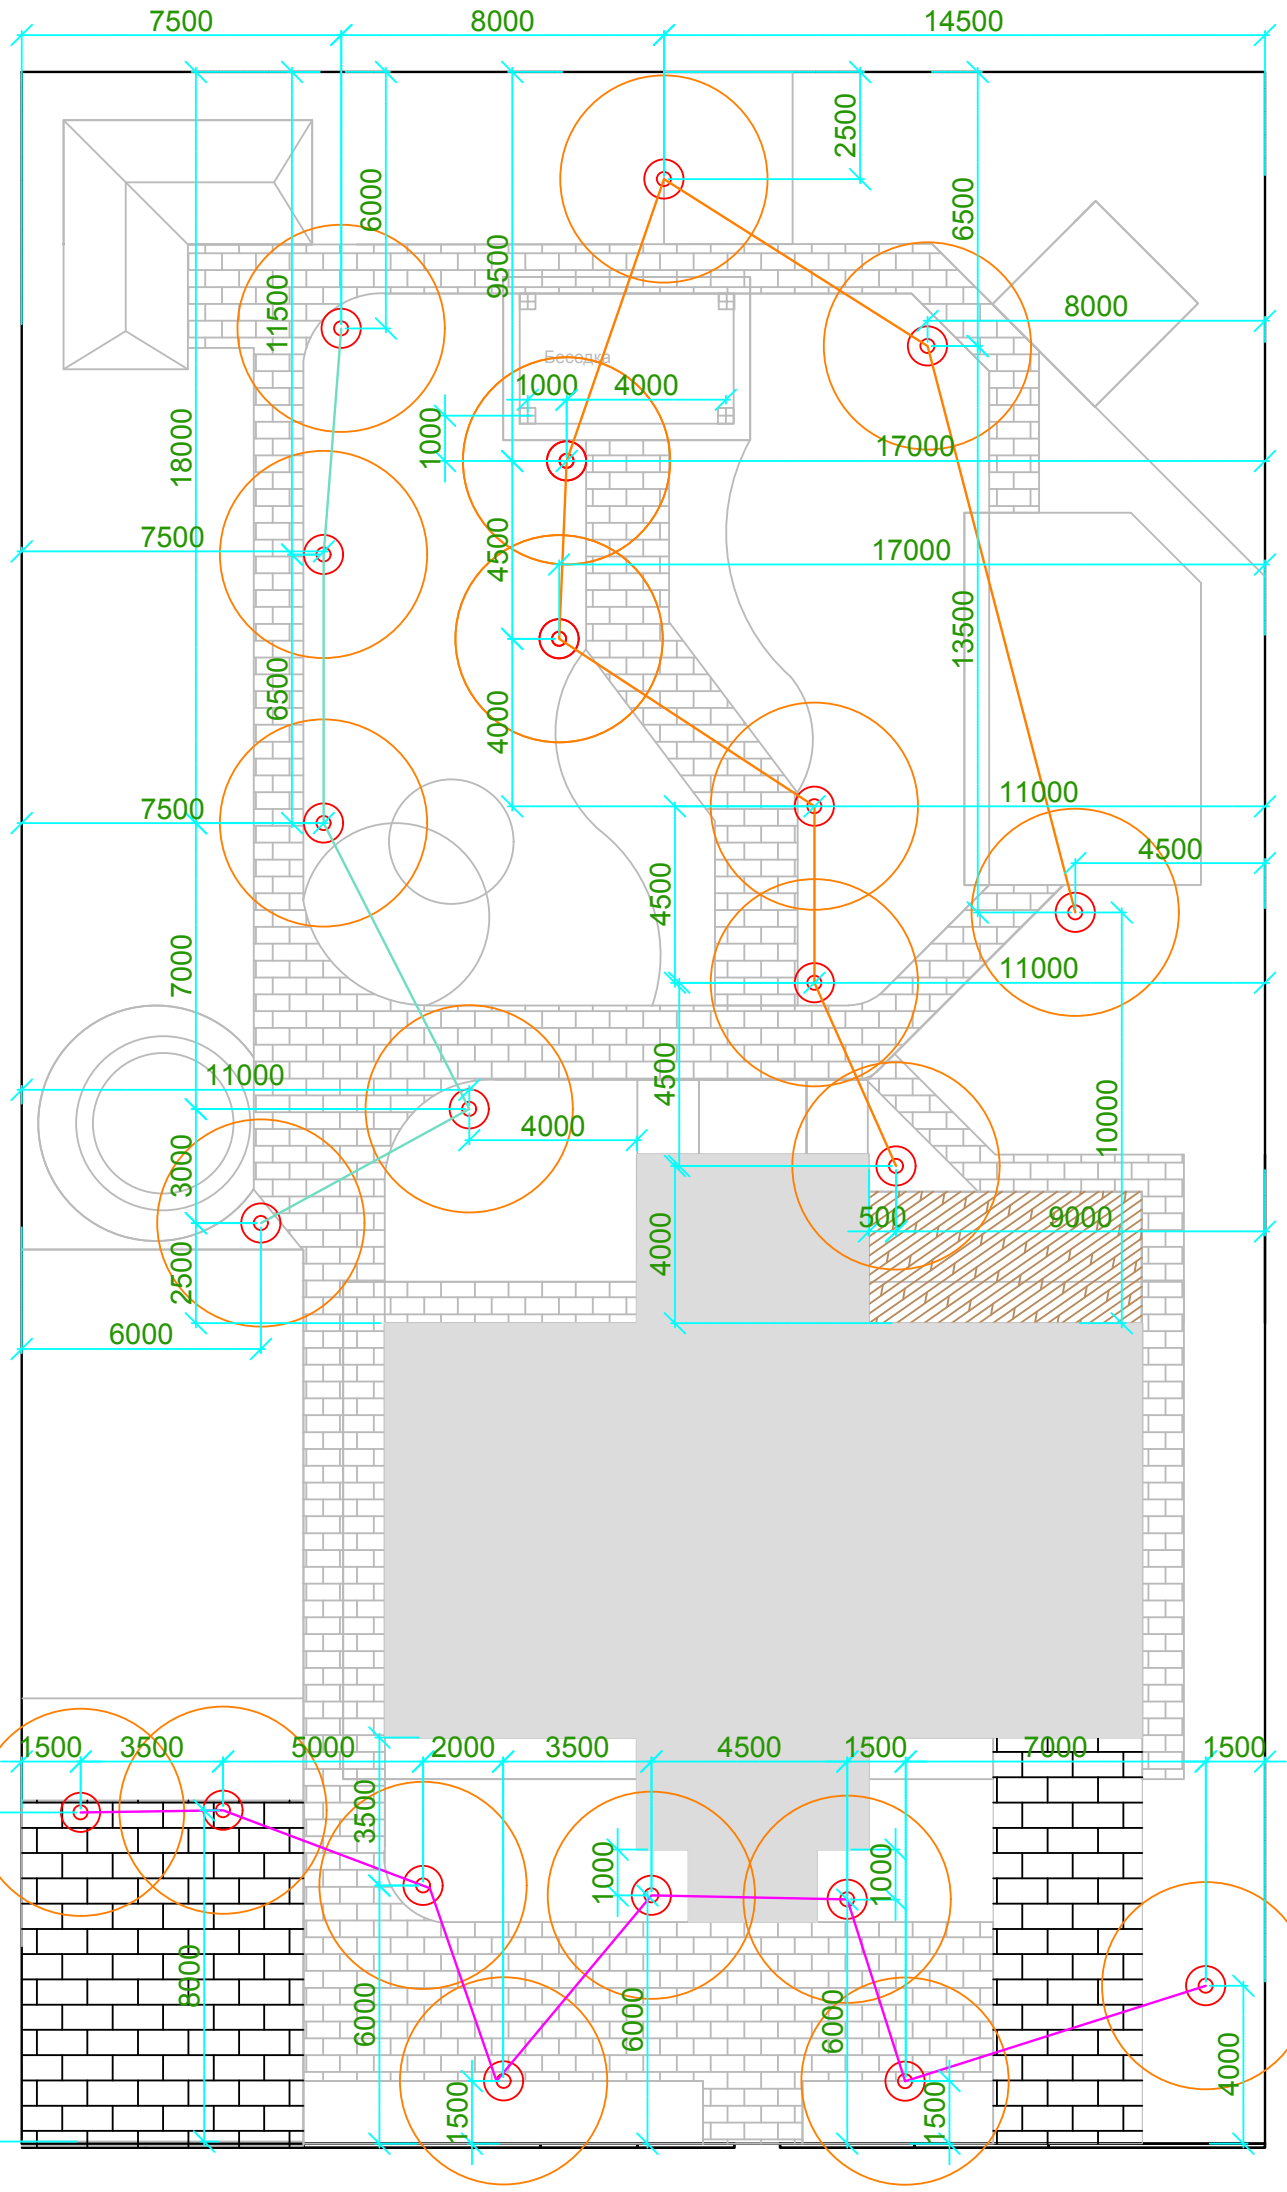

освещение участка
по группам

ГР 1

ГР 2

ГР 3

Согласовано

Взам. инв. №

Подп. и дата

Инв. № подл.

Изм.	Кол. уч.	Лист	№ док.	Подп.	Дата			
ГИП						план освещения участка	Стадия	Лист 7 / Листов
Нач. отд.								
Исполн.								
Н. контр.								