


размеры уточнить после сдачи строительства

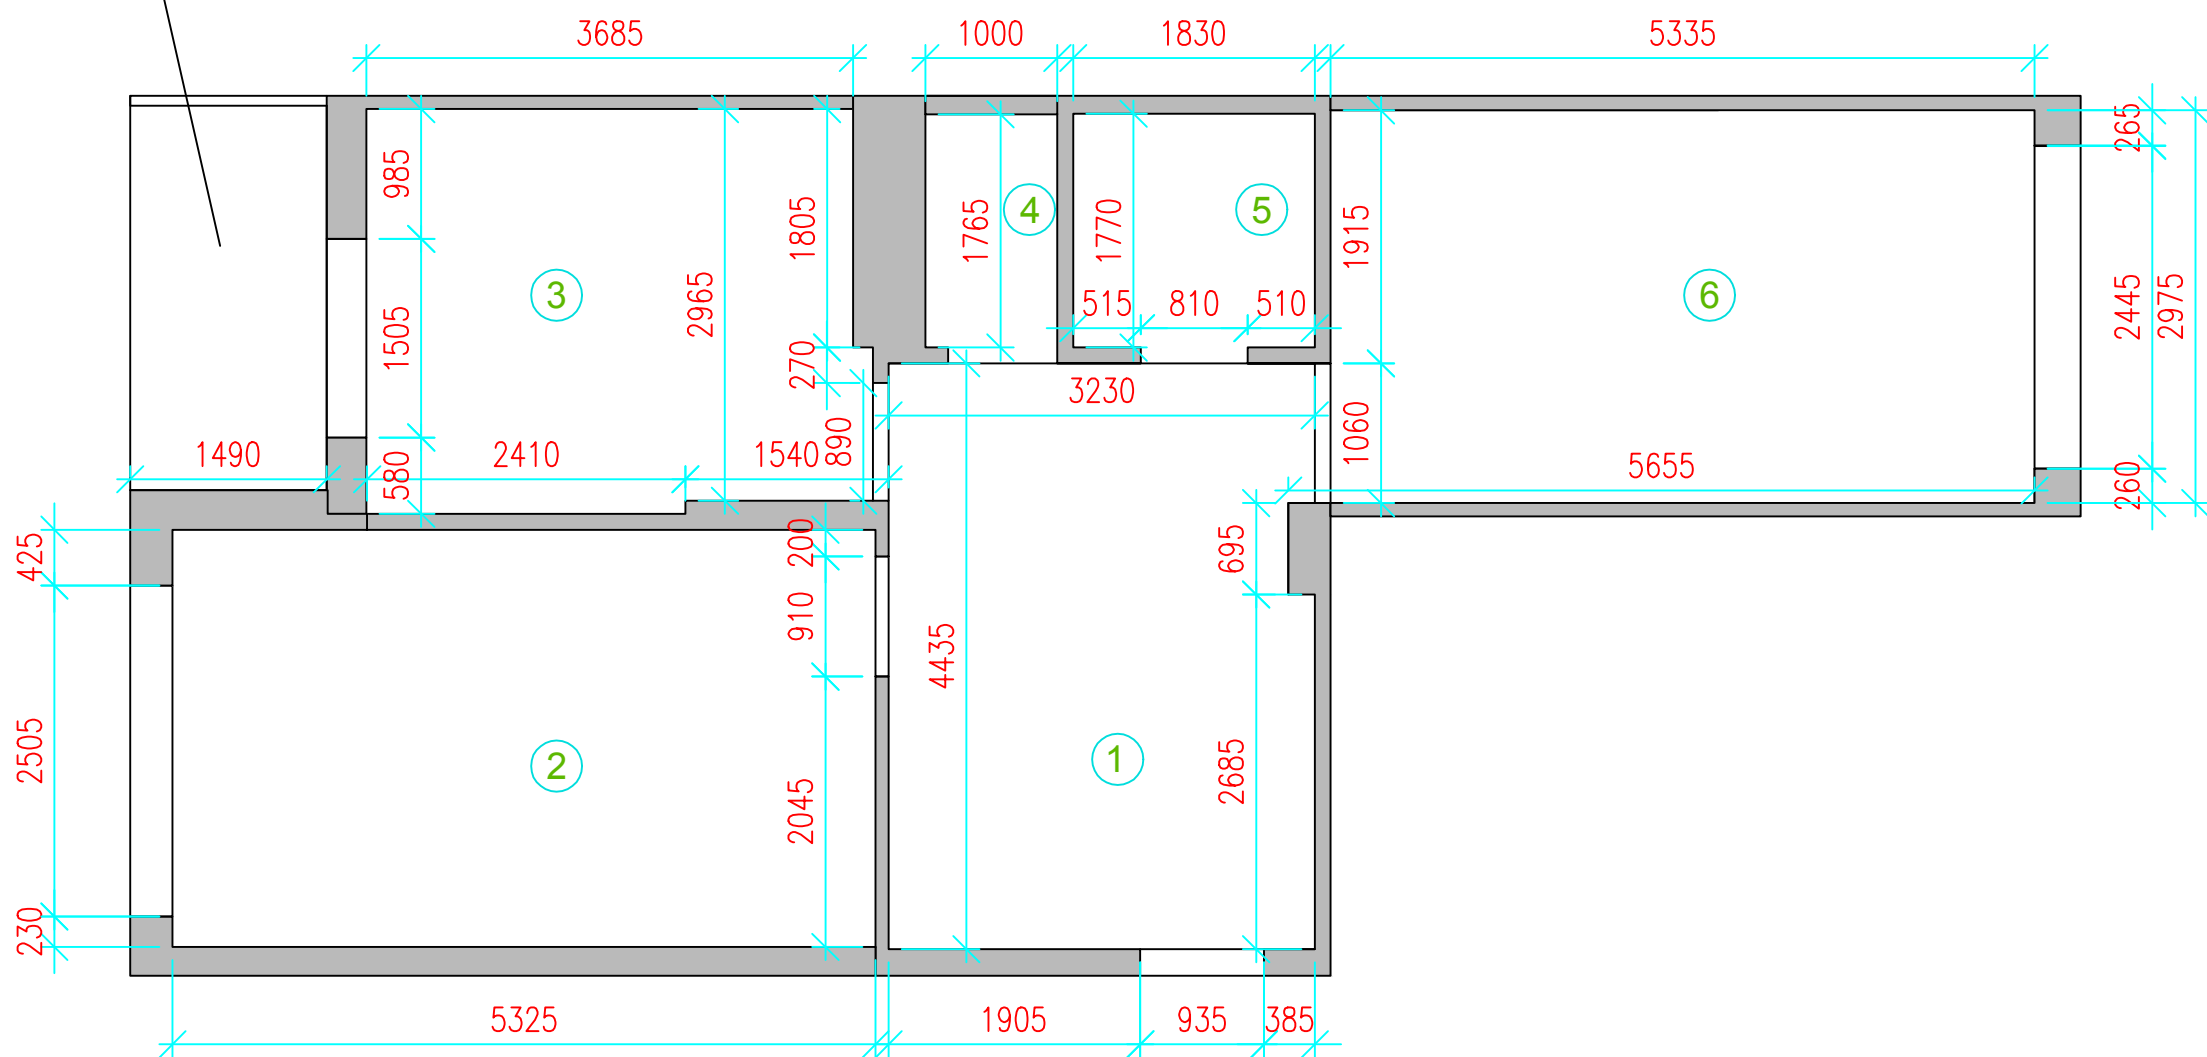

- 1. Прихожая 14.2 м²
- 2. Гостиная 16.8 м²
- 3. Кухня 11.3 м²
- 4. Санузел 1.85 м²
- 5. Ванная 3.4 м²
- 6. Спальня 15.85 м²

Согласовано

Взам. инв. №

Подп. и дата

Инв. № подл.

Изм.	Кол. уч.	Лист	№ док.	Подп.	Дата				
ГИП						Дизайн-проект интерьера г. Липецк, ул.Фрунзе,	Стадия	Лист	Листов
Нач. отд.							П	1	
Исполн.									
Н. контр.						обмерный план			