
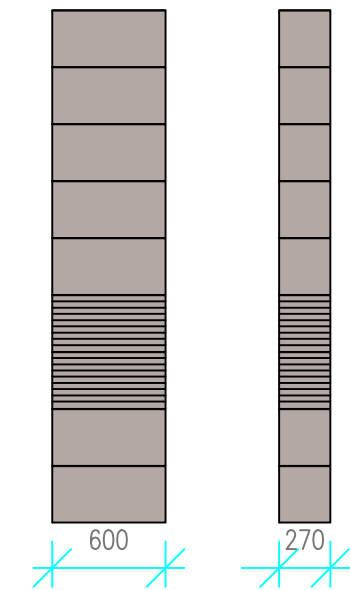
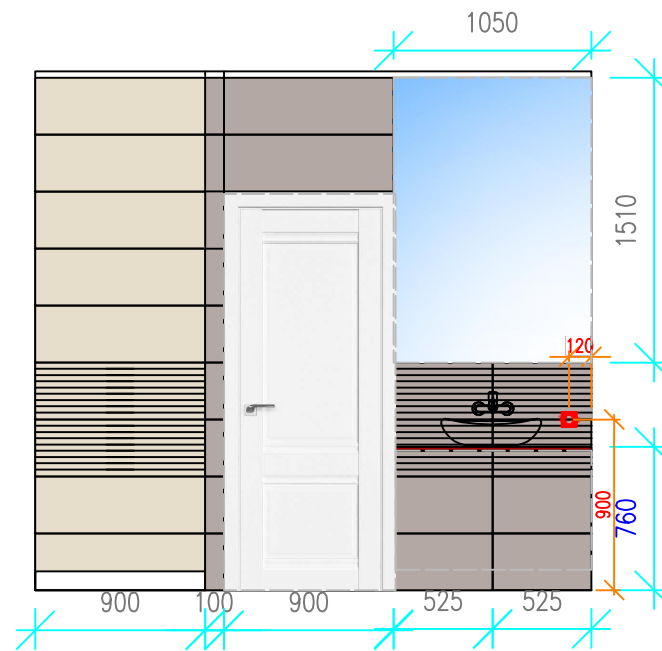
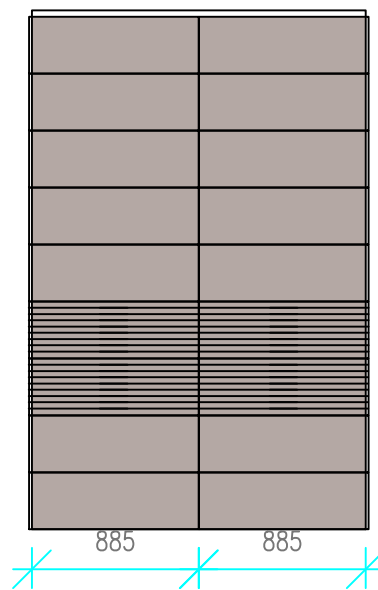
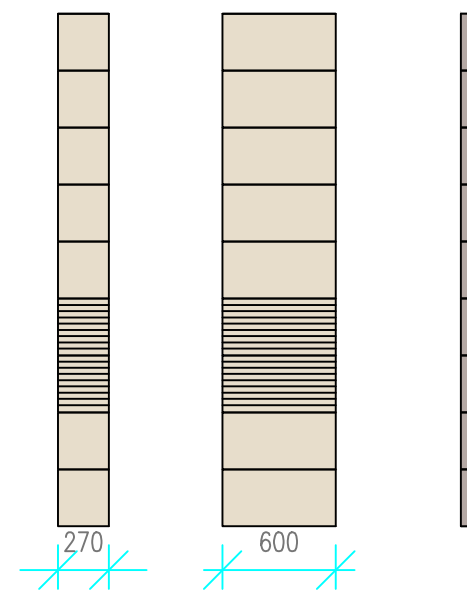
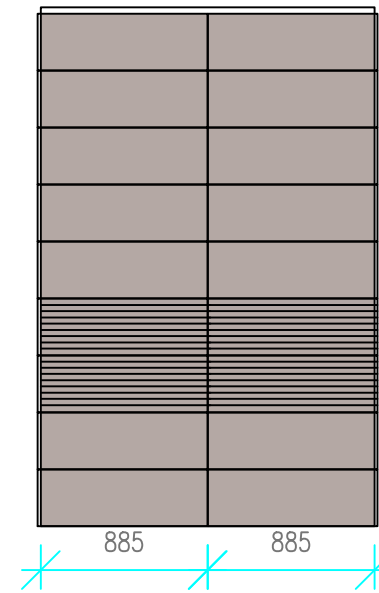


Согласовано

Взам. инв. №

Подп. и дата

Инв. № подл.

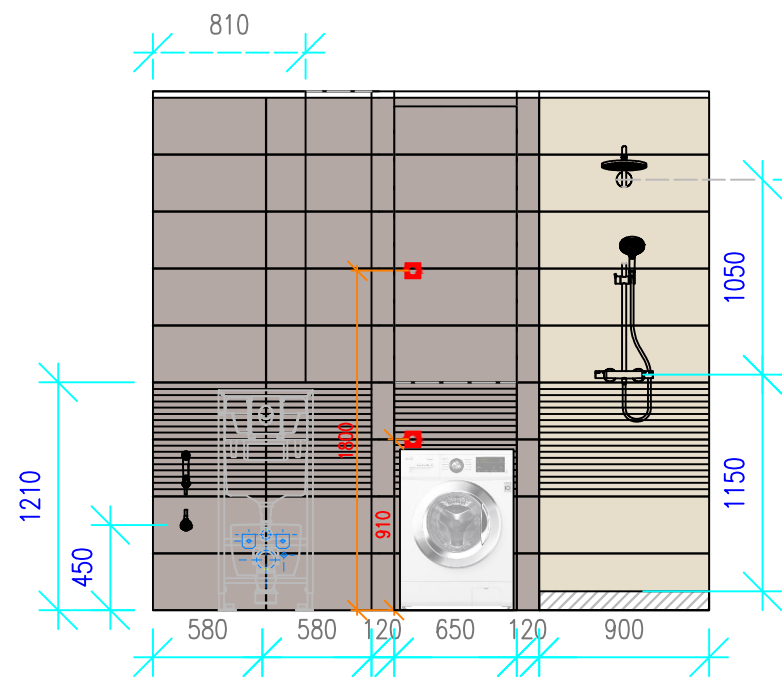

Minimal Stone Grys Плитка настенная 29,8x89,8 21 шм



Minimal Stone Grafit Плитка настенная 29,8x89,8 83 шм



Minimal Stone Grafit Str. Плитка настенная 29,8x89,8 26 шм



Minimal Stone Grys Str. Плитка настенная 29,8x89,8 6 шм

Изм.	Кол. уч.	Лист	№ док.	Подп.	Дата				
ГИП						Дизайн-проект интерьера г. Липецк, ул.Фрунзе,	Стадия	Лист	Листов
Нач. отд.							П	16	
Исполн.						развертка стен санузла			
Н. контр.									