

Согласовано

Взам. инв. №

Подп. и дата


Инв. № подл.

**Условные обозначения:**

- Стены существующие
- Канализац. стояк
- Трубы водоснабжения

**Примечания:**

1. Общая площадь S = 60,950 м
2. Высота потолков H = 2735 мм

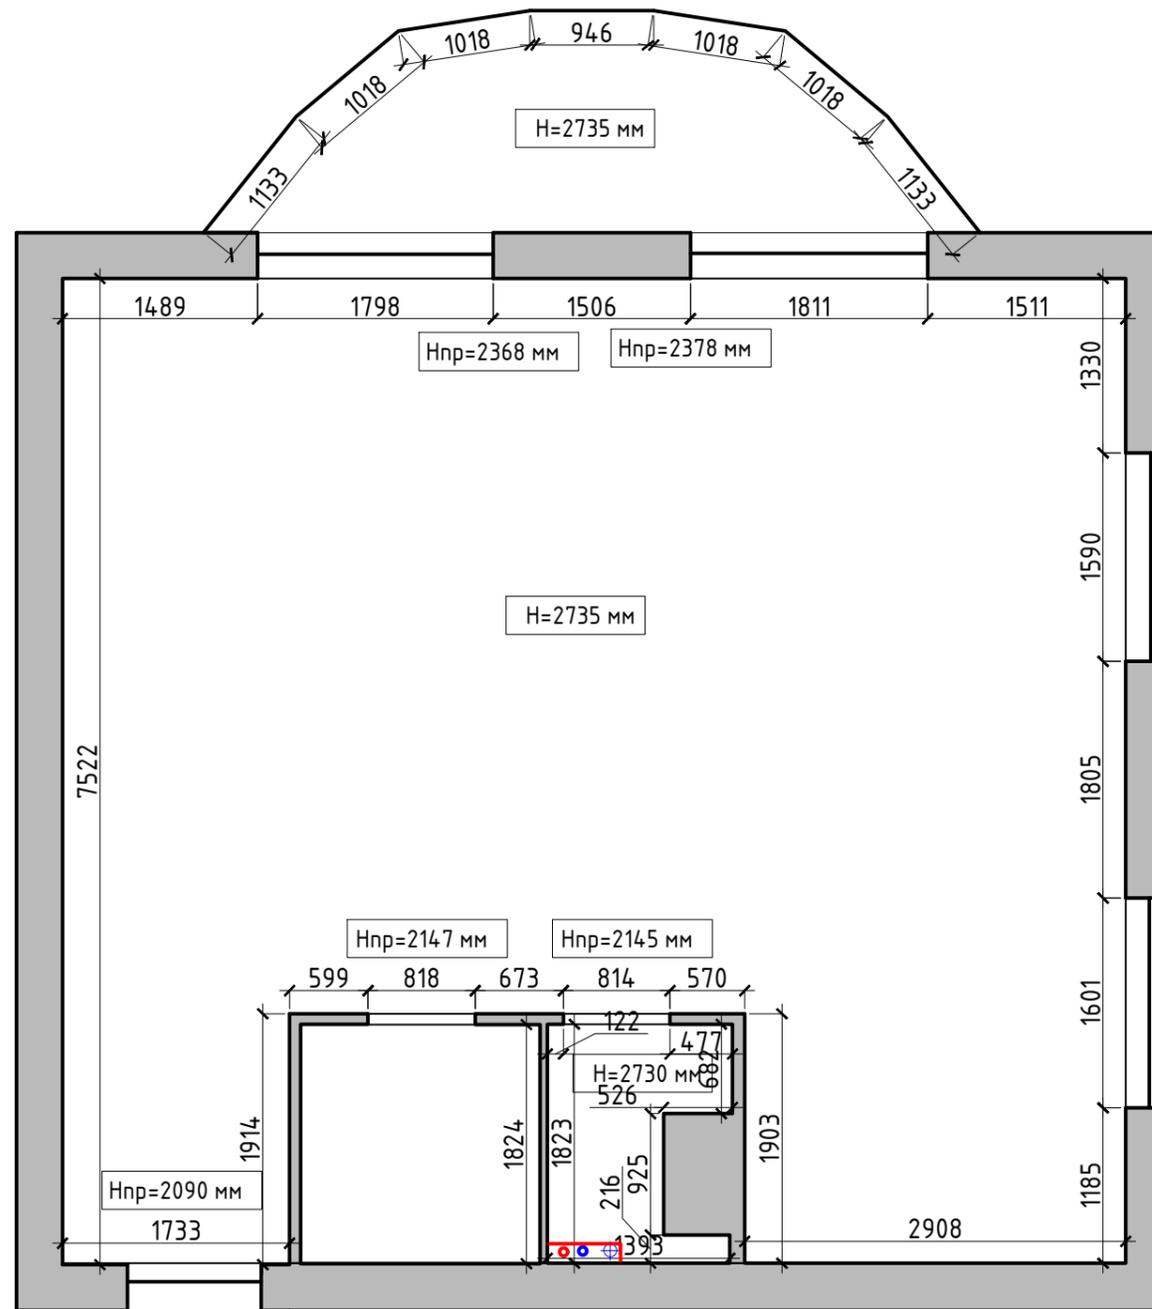

**Экспликация помещений**

№ П/П	Наименование	Площадь, кв. м
1	Жилая комната	53.20
2	Сан.узел	3.32
3	Сан.узел	2.085
4	Балкон	7.363

Изм.	Кол. уч.	Лист	№ док.	Подп.	Дата	Стадия	Лист	Листов
						Дизайн-проект интерьера г. Выборг, Рельефный проезд, 2-40	П	1
ГИП						Обмерный план		
Нач. отд.								
Исполн.								
Н. контр.								