E

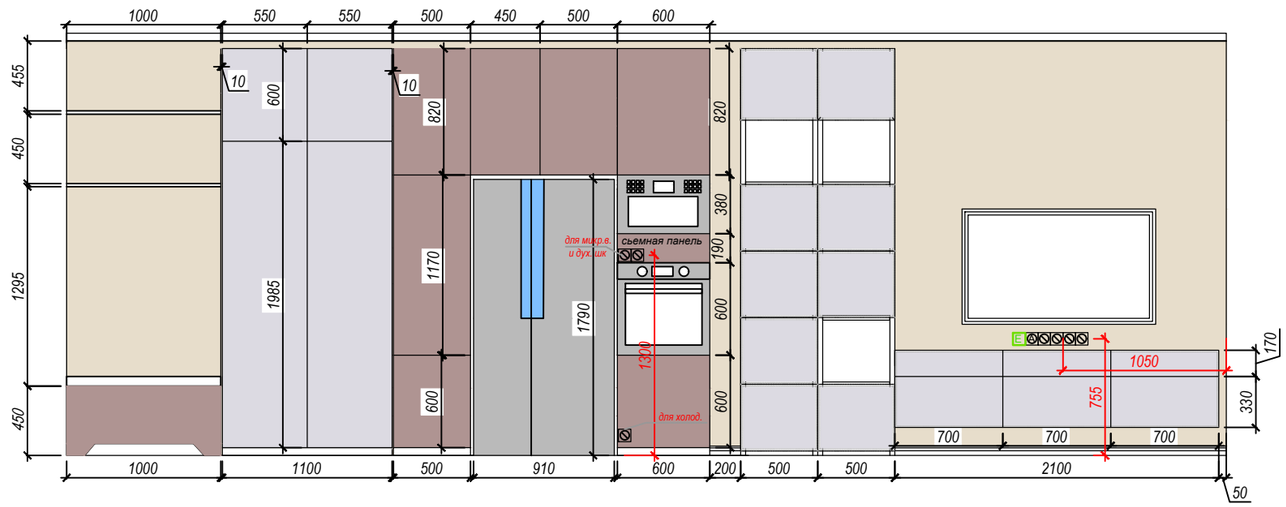

H

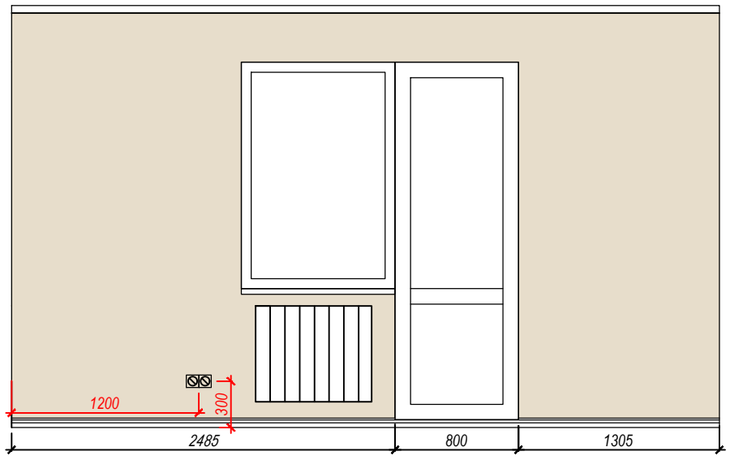

I

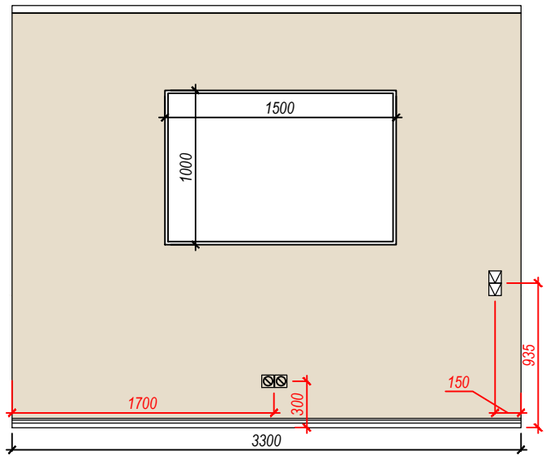

Согласовано

Взам. инв. №

Подп. и дата

Инв. № подл.

Изм.	Кол. уч.	Лист	№ док.	Подп.	Дата			
ГИП						Дизайн-проект интерьера г. Выборг, Рельефный проезд, 2-40	Стадия	Лист	Листов
Нач. отд.							П	13	
Исполн.									
Н. контр.						развертки помещения			