


Согласовано

Взам. инв. №

Подп. и дата

Инв. № подл.

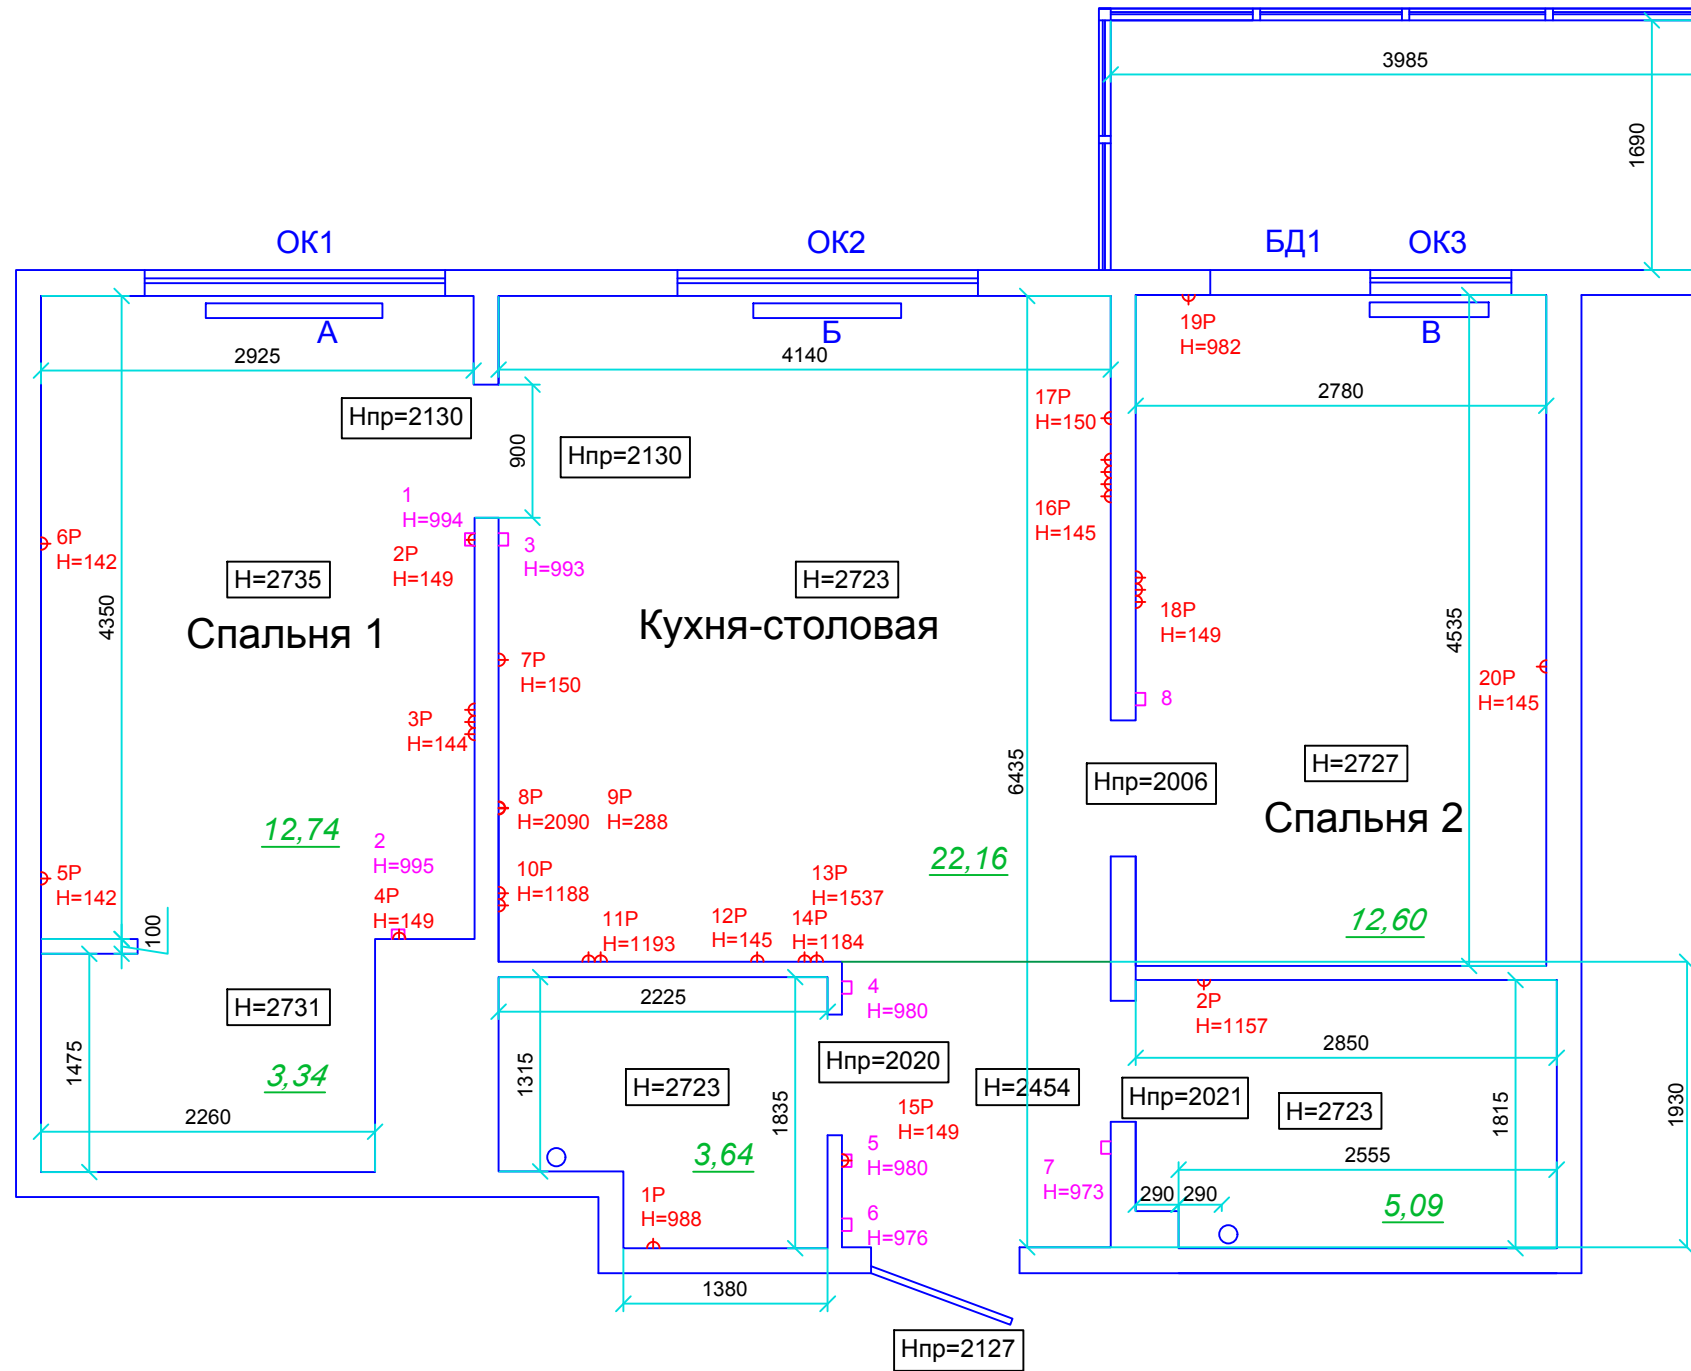

						Дизайн-проект интерьера ЖК Magnifika ул. Магнитогорская, д.3, кв.71.			
Изм.	Кол. уч.	Лист	№ док.	Подп.	Дата		Стадия	Лист	Листов
ГИП		Алешин					П	1	13
Нач. отд.									
Исполн.		Елизаров							
Н. контр.									
обмерный план									