


Согласовано

Взам. инв. №

Подп. и дата

Инв. № подл.

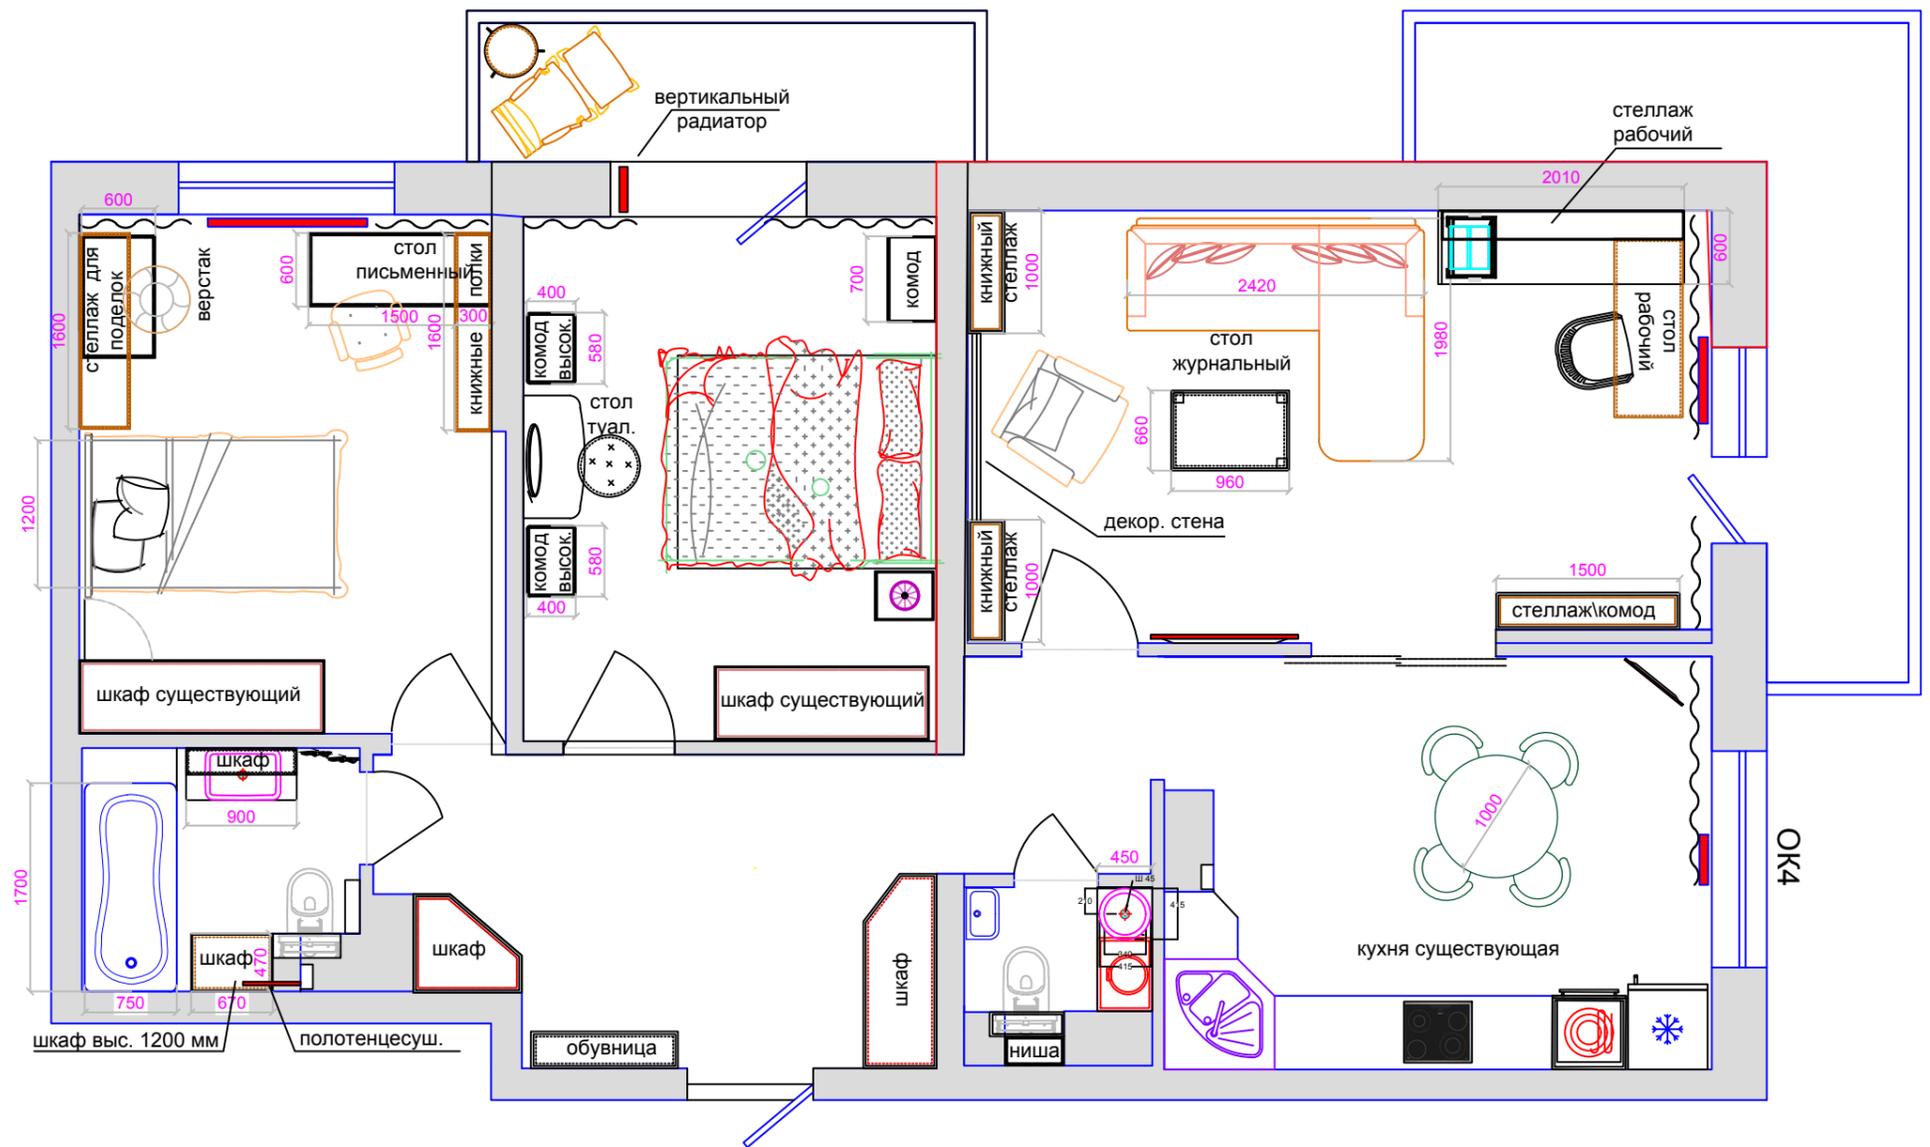

Изм.	Кол. уч.	Лист	№ док.	Подп.	Дата	ЖК Паруса		
ГИП								
Нач. отд.							3	21
Исполн.						план мебели		
Н. контр.								