


Согласовано

Взам. инв. №

Подп. и дата

Инв. № подл.

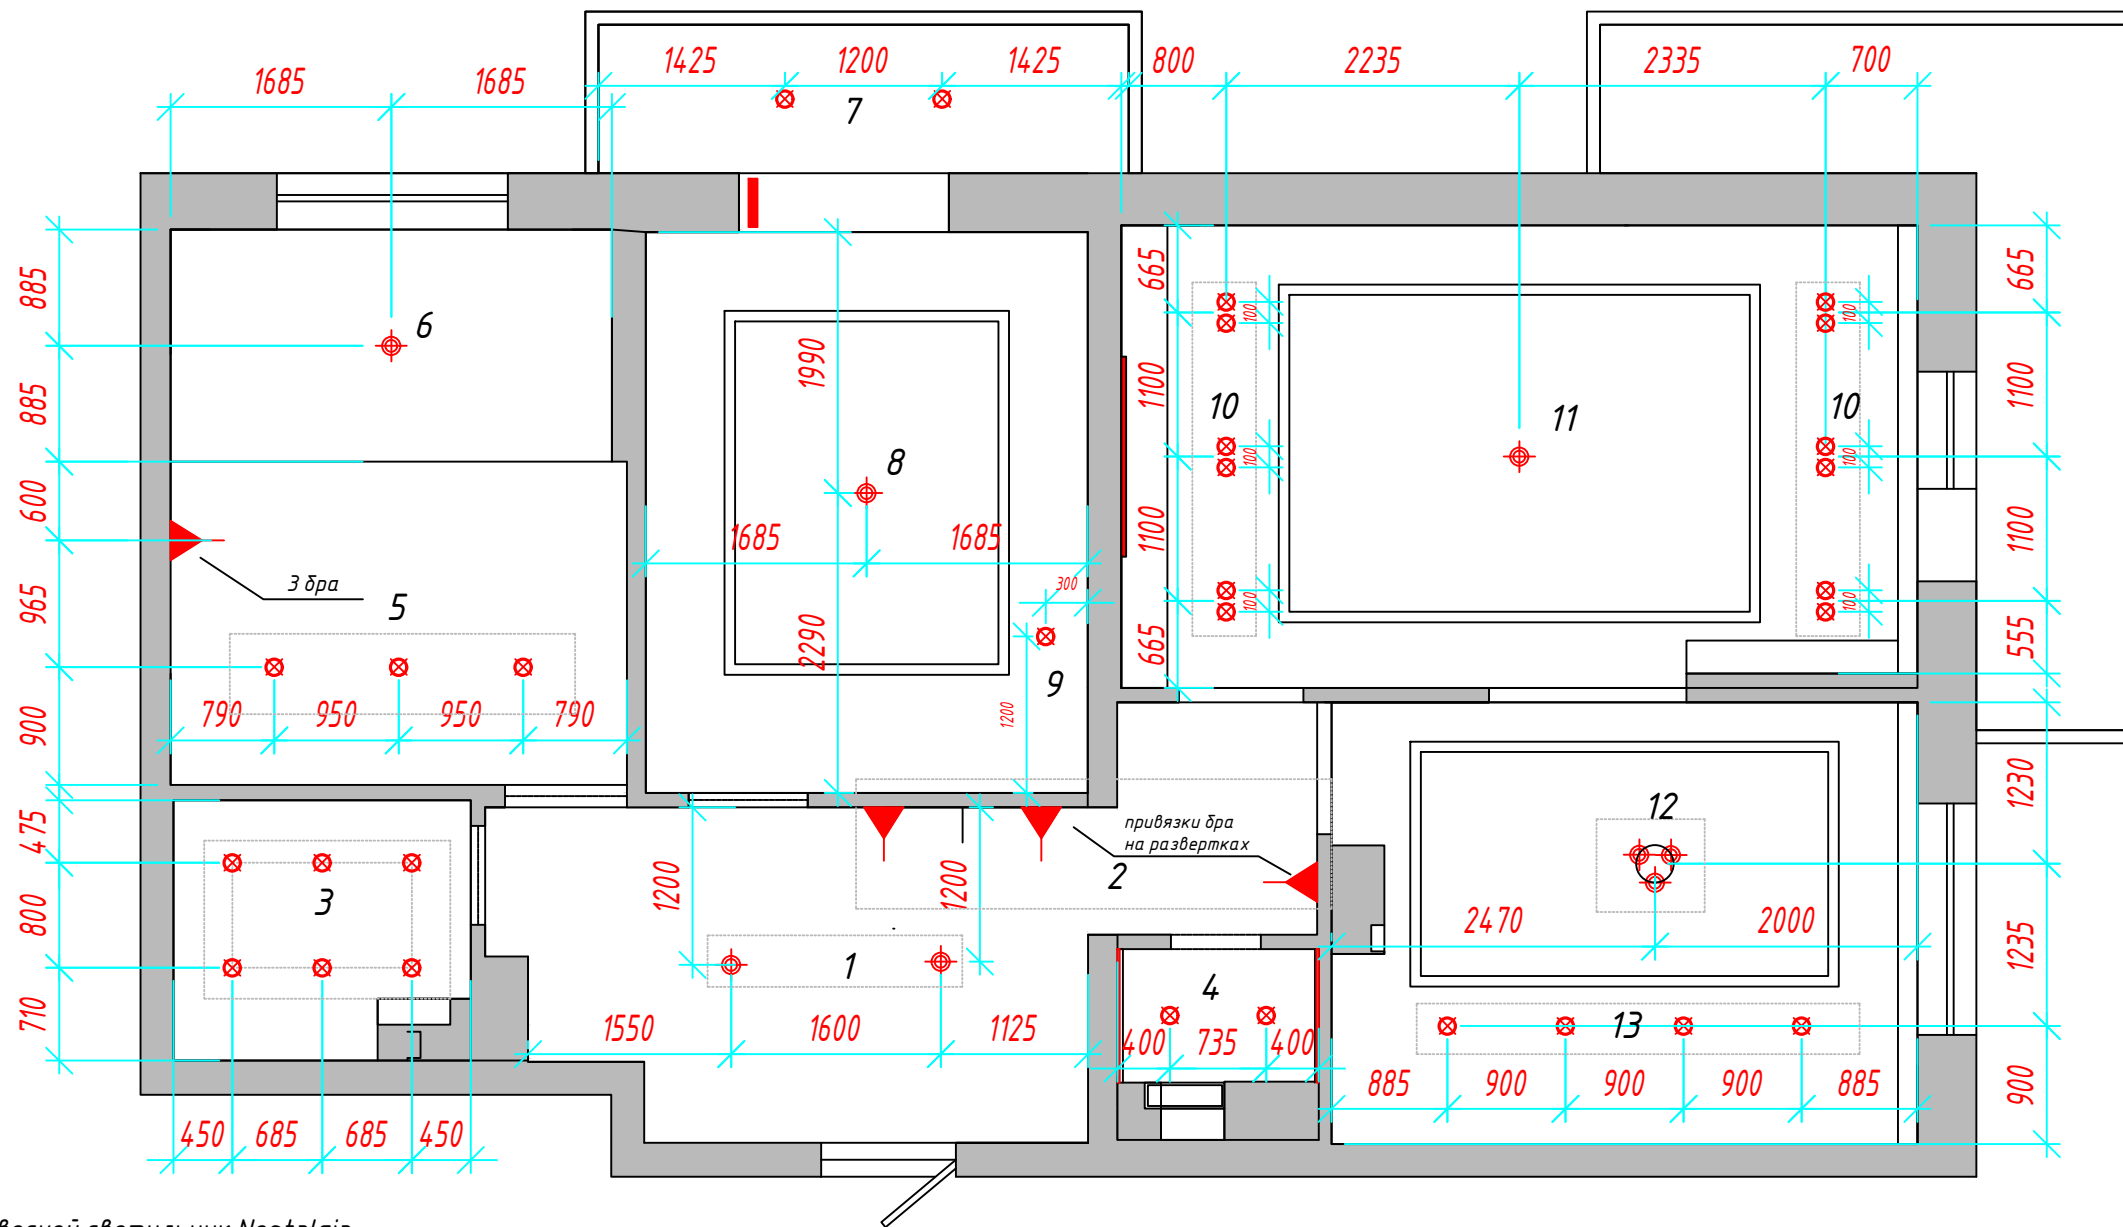

1. Подвесной светильник Nostalgia
2. Бра Nostalgia
3. Накладной светильник Lightstar 214436
4. Накладной светильник Lightstar 214436
5. Светодиодный спот Novotech Tubo 357472
6. Трековая система Odeon Light Breta 3807/6C
7. Накладной светильник Lightstar 214436
8. NUBI 802160 ЛЮСТРА ПОДВЕСНАЯ
9. Светильник подвесной Eglo Rondo 85262
10. Встраиваемый светильник Phill
11. Люстра серии Diatra
12. Светильник подвесной Eglo Rondo 85262
13. Накладной светильник Elektrostandard DLR021 9W 4200K белый матовый

Изм.	Кол. уч.	Лист	№ док.	Подп.	Дата	ЖК Паруса					
ГИП									Стадия	Лист	Листов
Нач. отд.										6	21
Исполн.											
Н. контр.						план освещения					