


Согласовано

Взам. инв. №

Подп. и дата

Инв. № подл.

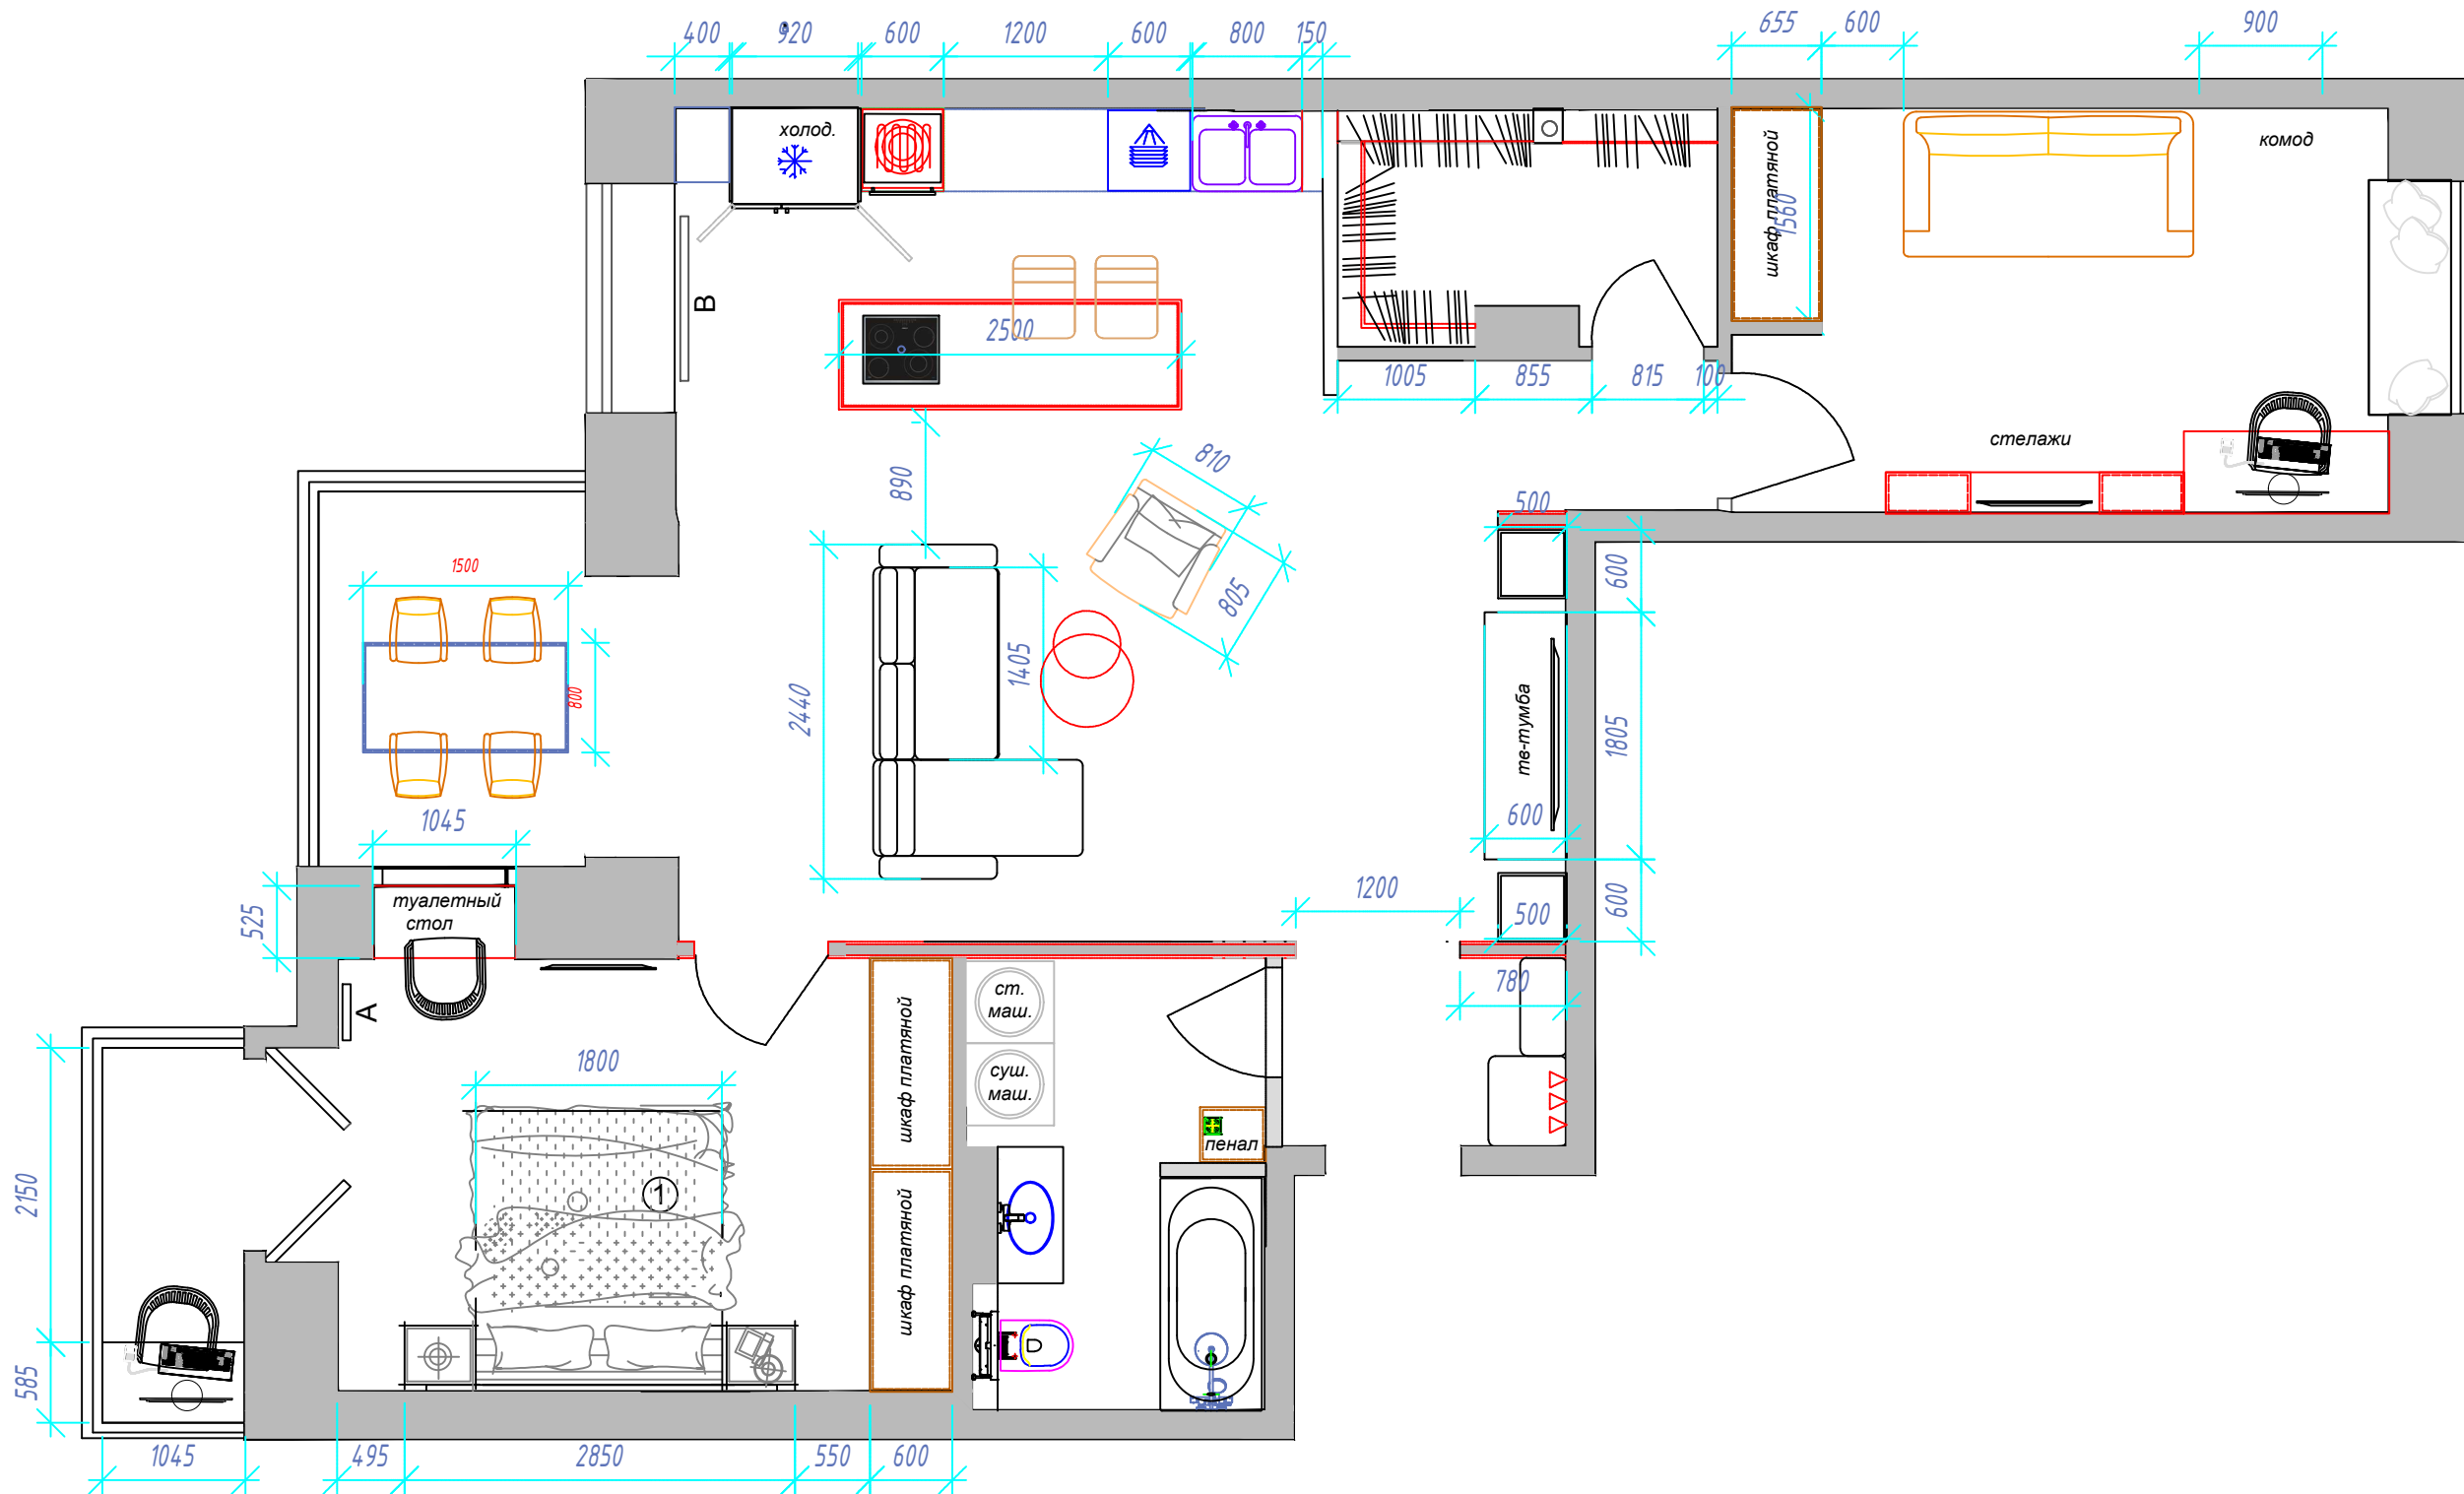

Изм.	Кол. уч.	Лист	№ док.	Подп.	Дата				
ГИП						ЖК Новоселье, ул.Невская, 105, кв 164	Стадия	Лист	Листов
Нач. отд.							П	2	
Исполн.							планировочное решение		
Н. контр.									