


Согласовано

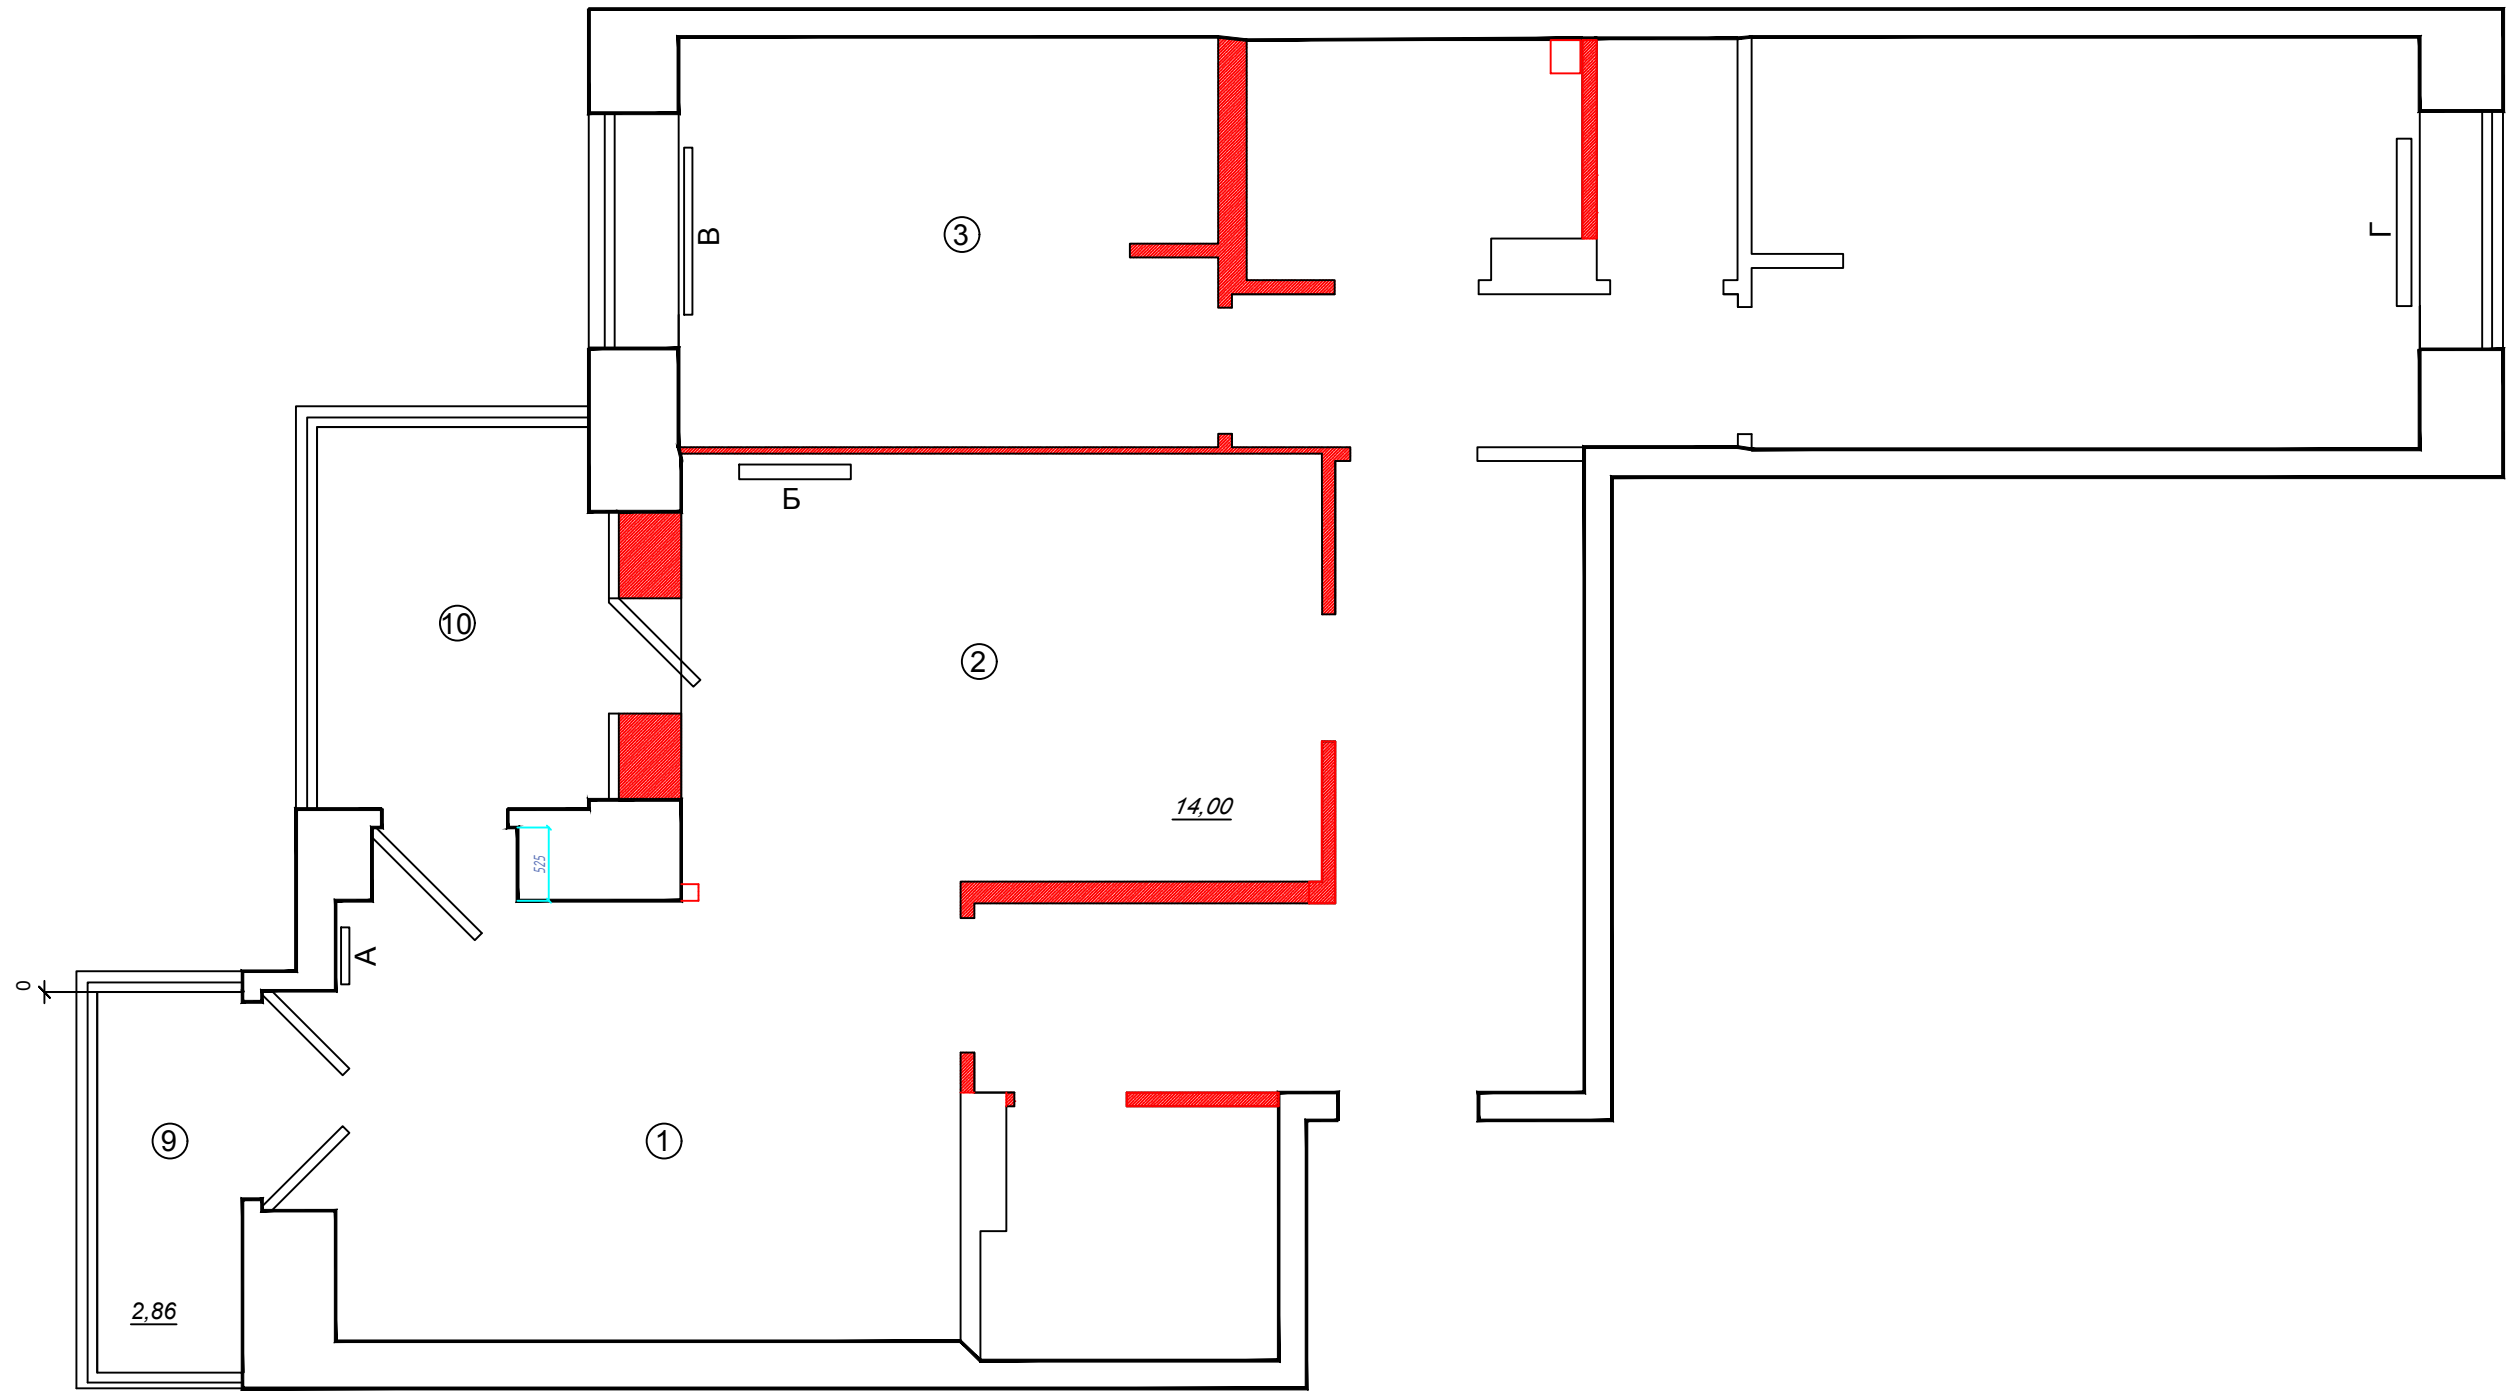

Взам. инв. №

Подп. и дата

Инв. № подл.

Изм.	Кол. уч.	Лист	№ док.	Подп.	Дата	Стадия	Лист	Листов
ГИП						ЖК Новоселье, ул.Невская, 105, кв 164	П	3
Нач. отд.								
Исполн.								
Н. контр.						план демонтажа		