


Согласовано

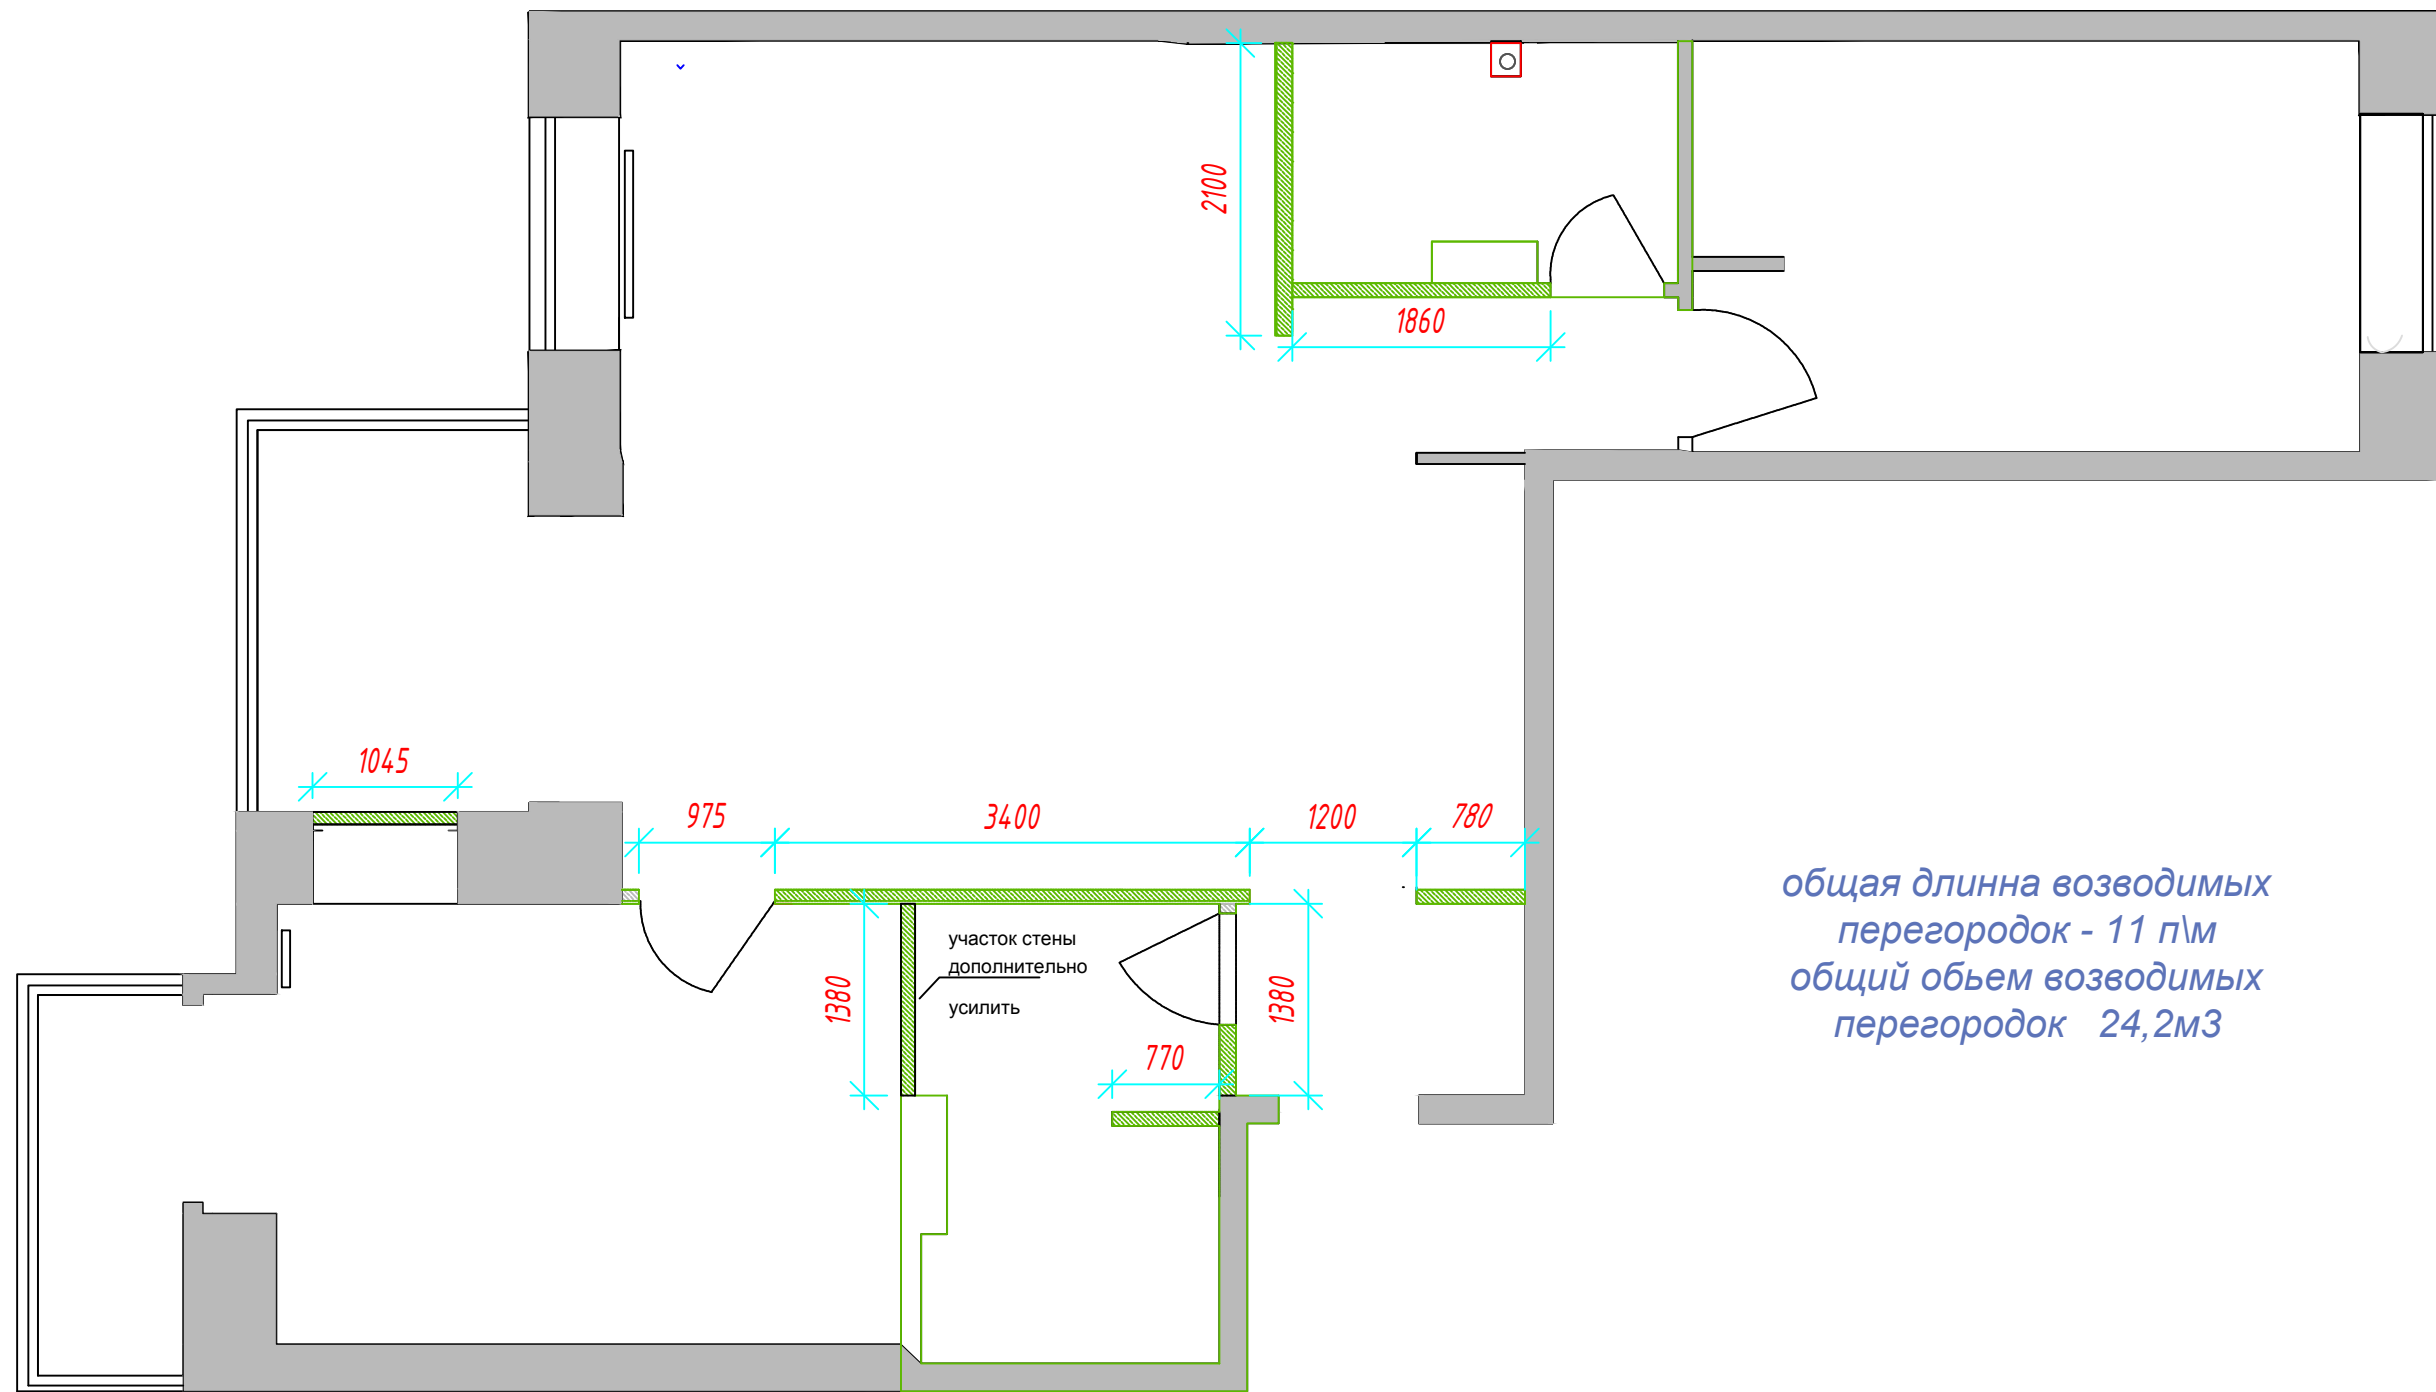

общая длина возводимых перегородок - 11 п/м  
общий объем возводимых перегородок 24,2м<sup>3</sup>

Взам. инв. №

Подп. и дата

Инв. № подл.

Изм.	Кол. уч.	Лист	№ док.	Подп.	Дата	Стадия	Лист	Листов
ГИП						ЖК Новоселье, ул.Невская, 105, кв 164	П	4
Нач. отд.								
Исполн.								
Н. контр.						план монтажа перегородок		