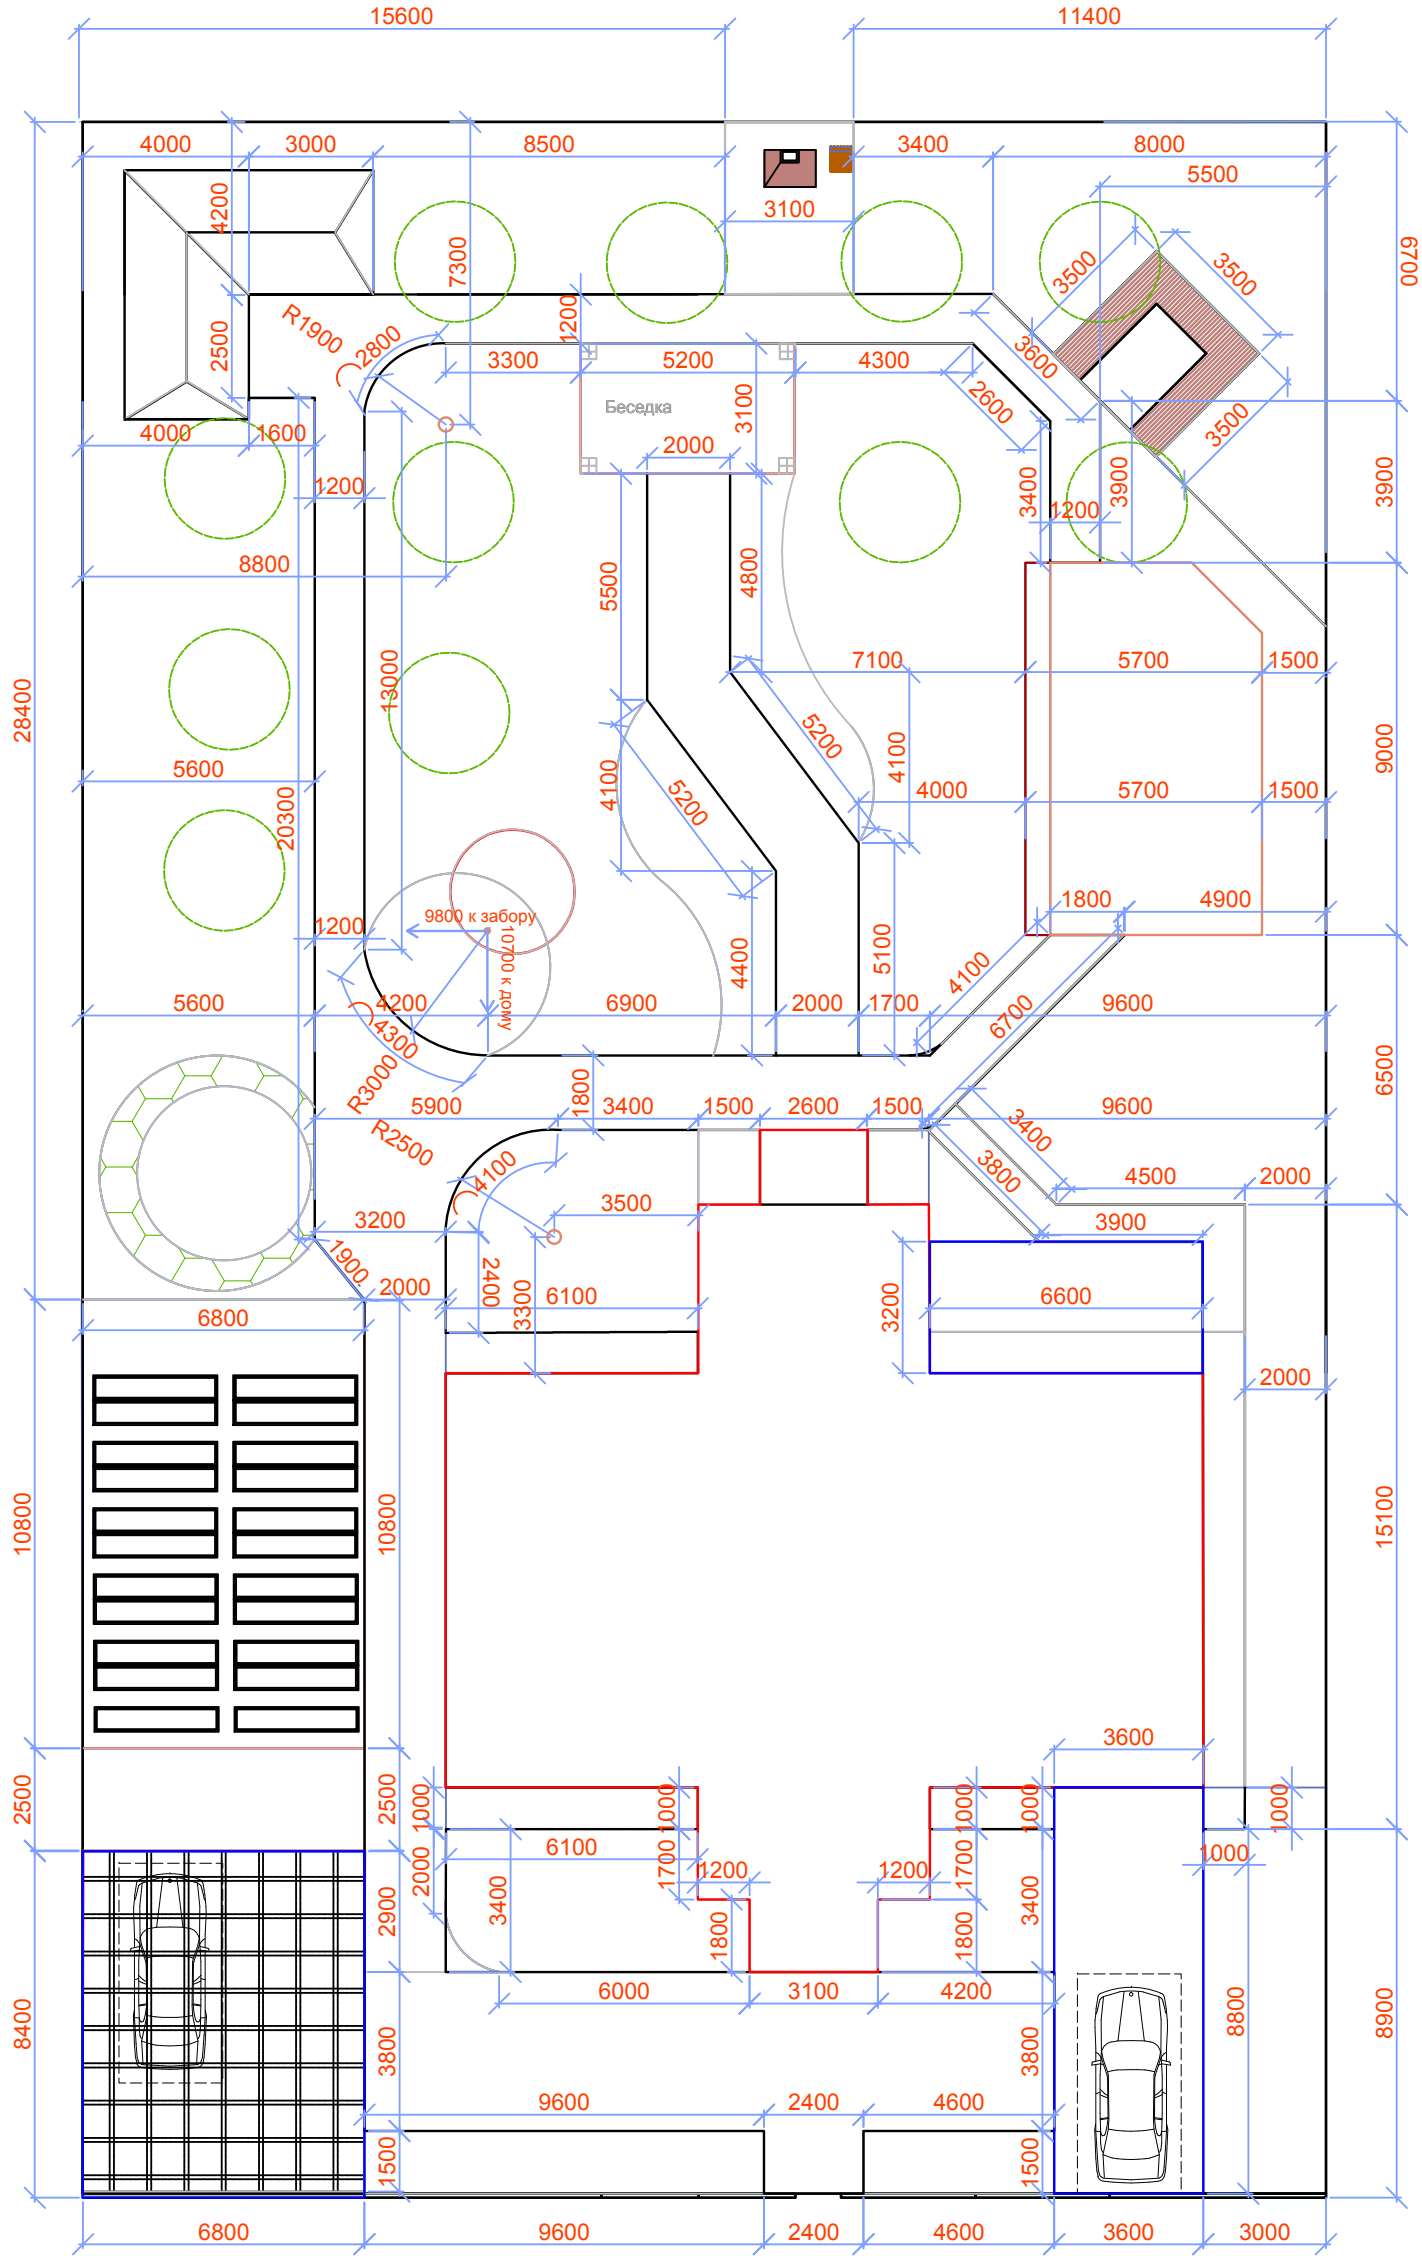

Согласовано

Взам. инв. №

Подп. и дата

Инв. № подл.

Изм.	Кол. уч.	Лист	№ док.	Подп.	Дата			
ГИП						разбивочный план	Стадия	Лист 3 / Листов
Нач. отд.								
Исполн.								
Н. контр.								